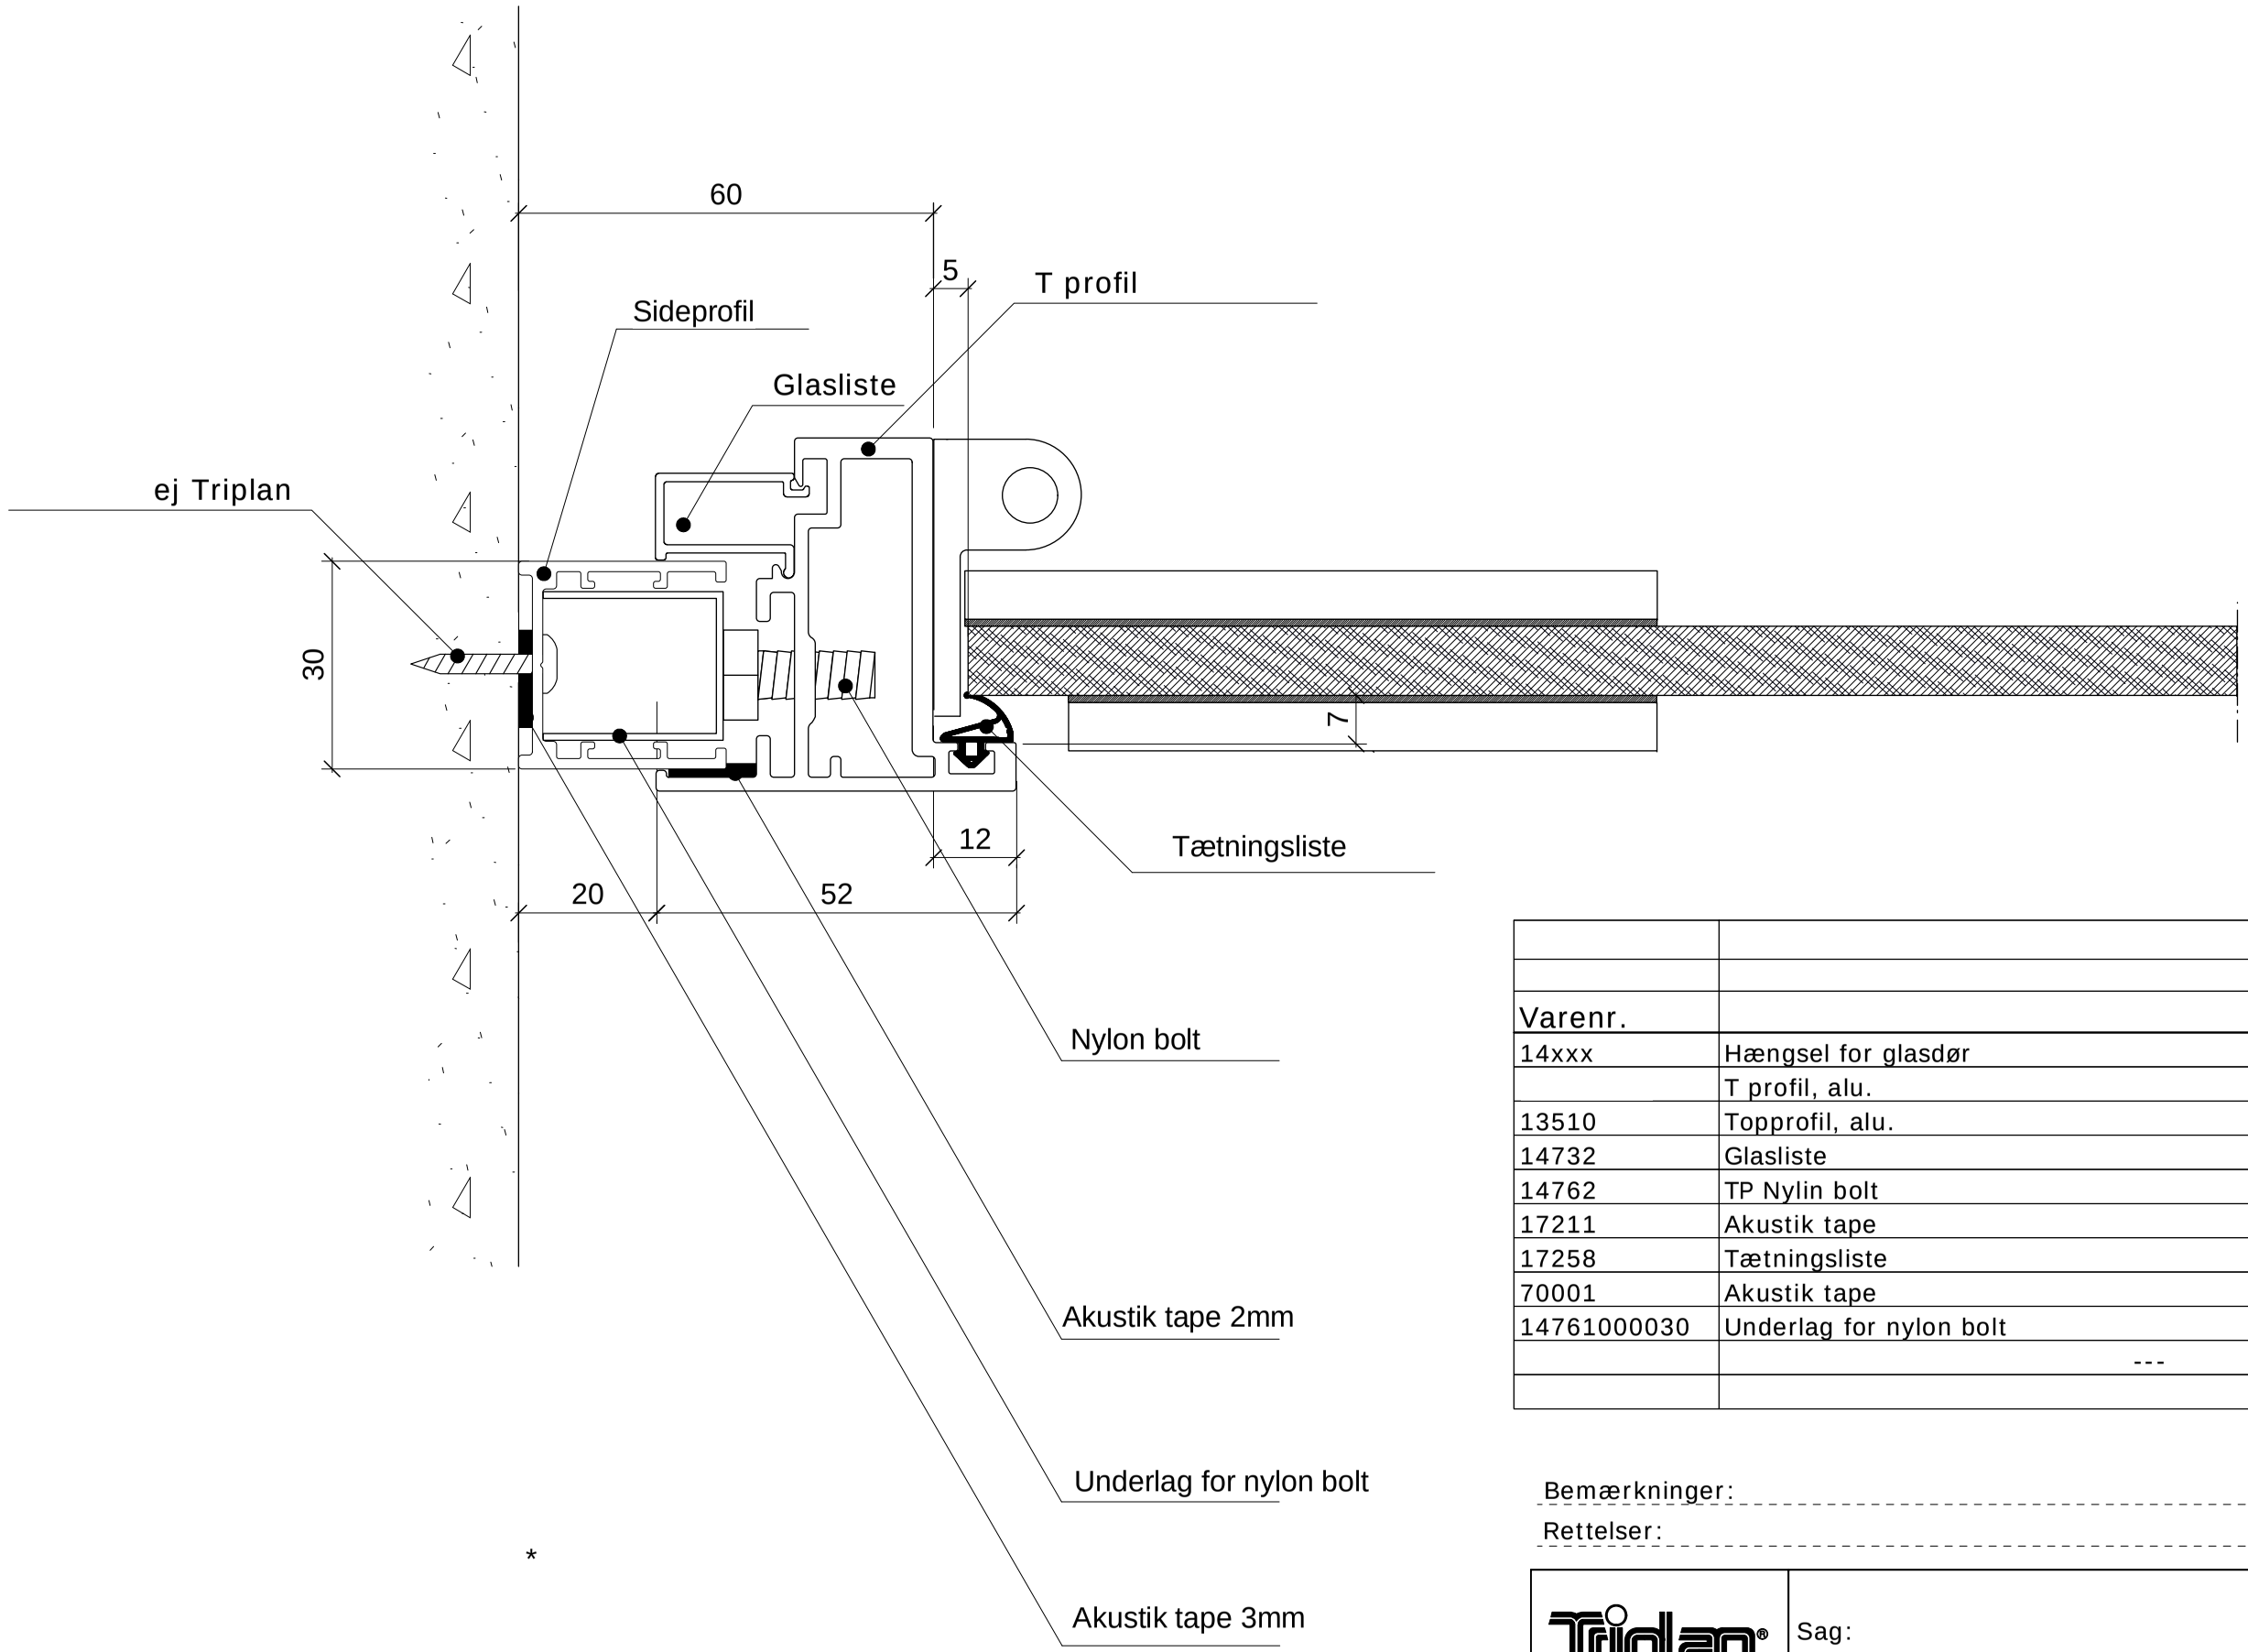


Varenr.		Dimension
14xxx	Hængsel for glasdør	
	T profil, alu.	52x51 mm
13510	Topprofil, alu.	30x30x30 mm
14732	Glasliste	12x22
14762	TP Nylin bolt	8x16mm
17211	Akustik tape	3x14
17258	Tætningsliste	6x10
70001	Akustik tape	2x14
14761000030	Underlag for nylon bolt	21,5mm
	---	---

Bemærkninger:

Rettelser:

Triplan® KONTORVÆGGE	Sag: Emne: Tilslutning, horisontalt snit, TP Lite - alu. T-karm, Glasdør, profil 30x30x30 mm	Tegn.nr.: **212.40.1219** Skala: 1:1 Sagsnr.: Dato: 28.12.15, ta Rev. dato: 20.06.16 bn

Triplan International A/S - Industriskellet 12, 2635 Ishøj - Tlf.: 4353 9999, Fax: 4353 8888 - www.triplan.net, tech@triplan.net