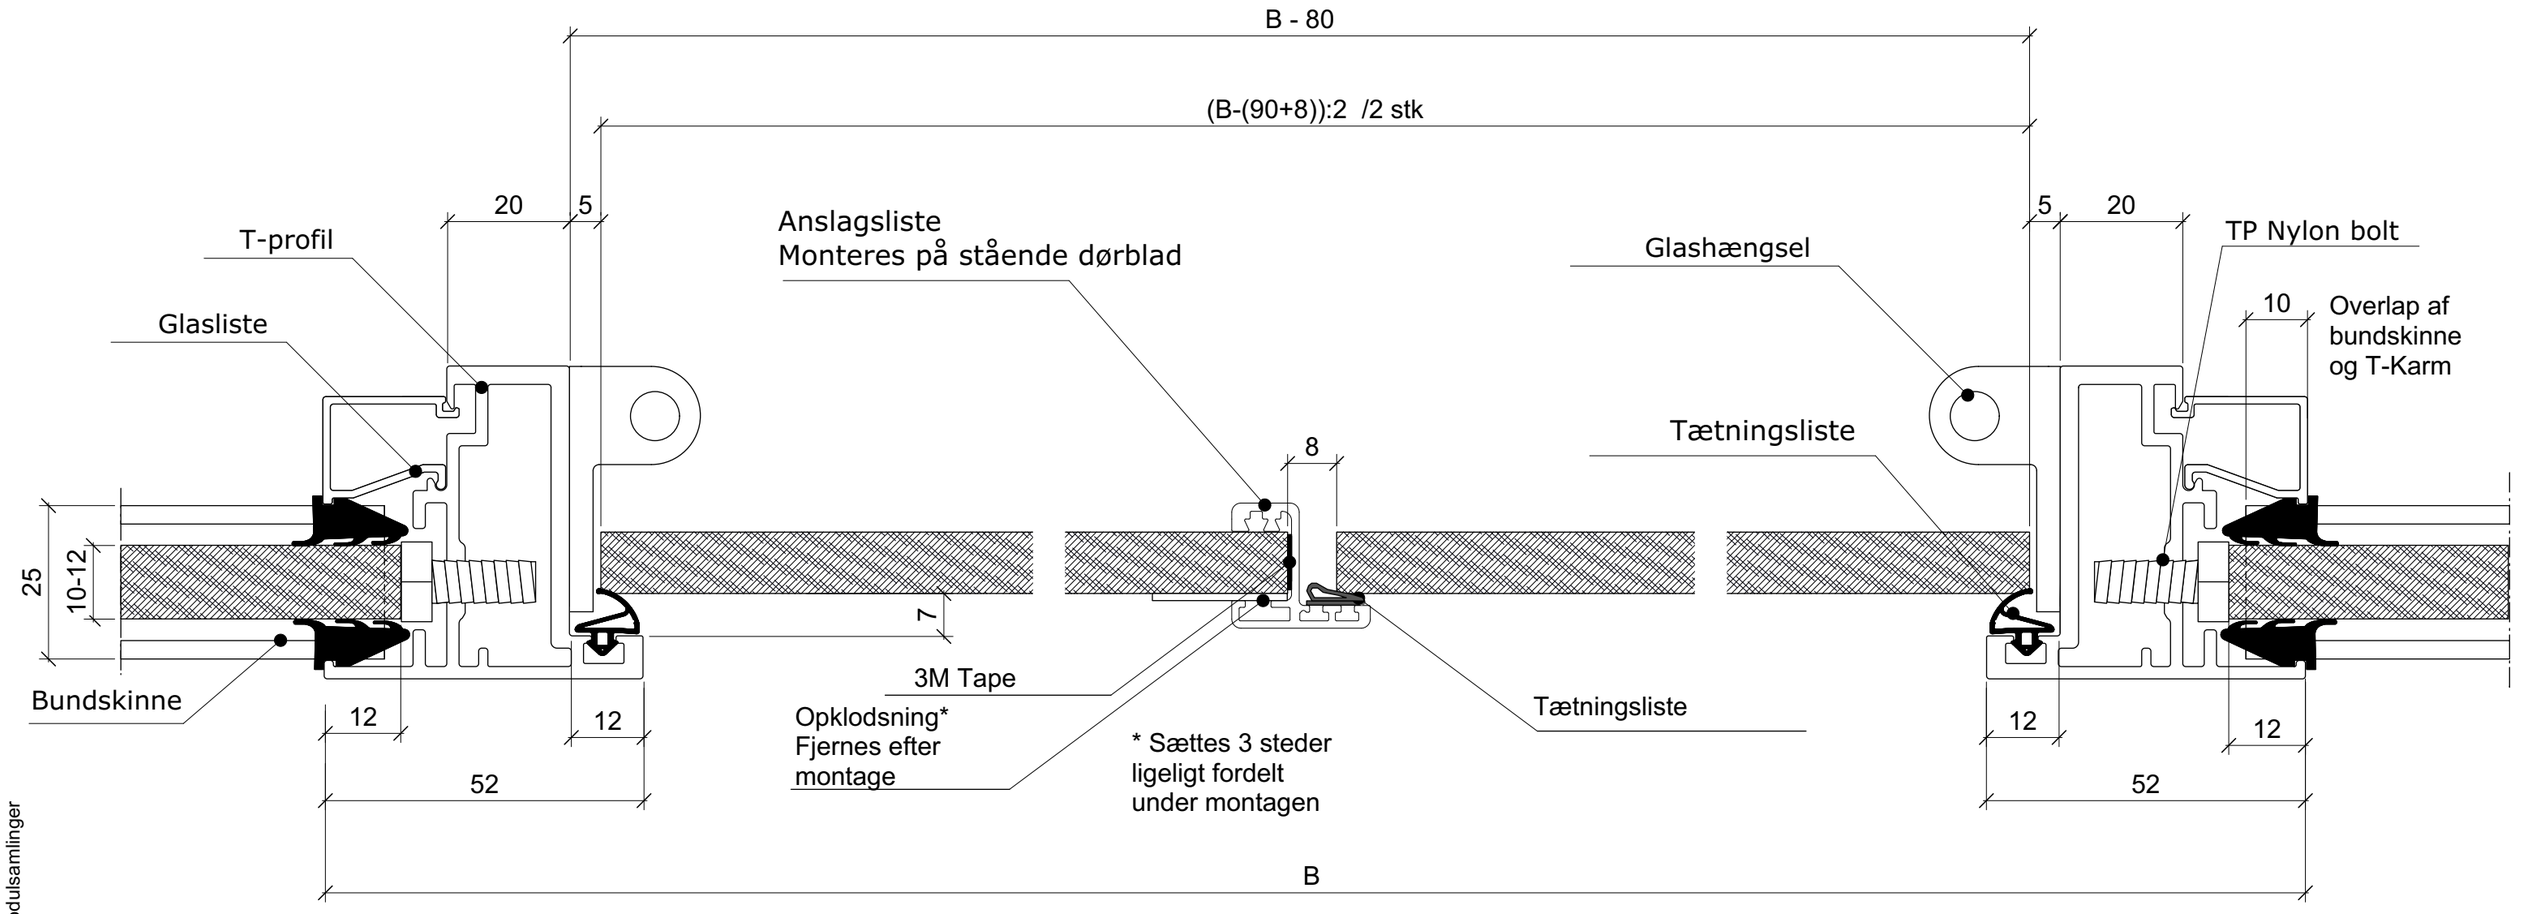


Varenr.		Dimension
14xxx	Hængsel for glasdør	
13506	T profil, alu.	52x51 mm
13507	Glasliste	22x17
14753	Anslagliste, Venstre	
14754	Anslagliste, Højre	
14762	TP Nylon bolt	8x16mm
15212	Tætningsliste	
17253	Tætningsliste type V	
17257	Tætningsliste	6-8 mm
17258	Anslagstætning	
77009	3M tape	9x4mm
13432000009	Opklodsning	1x9x50
	---	---

Bemærkninger: Se også tegninger 212.90.1037 og 212.90.1038

Rettelser:

Triplan® KONTORVÆGGE	Sag: Emne: Modulsamling, TP Lite-alu. Dbl glasdør med anslagliste	Tegn.nr.: **212.10.1126** Skala: Sagsnr.: Dato: 16.03.17, bn Rev. dato: 13.10.25, ta

Triplan International A/S - Industriskellet 12, 2635 Ishøj - Tlf.: 4353 9999, Fax: 4353 8888 - www.triplan.net, tech@triplan.net

O:\System vægge\TP Lite\TP Lite i aluminium\Standard detaljer\10 Modulsamlinger