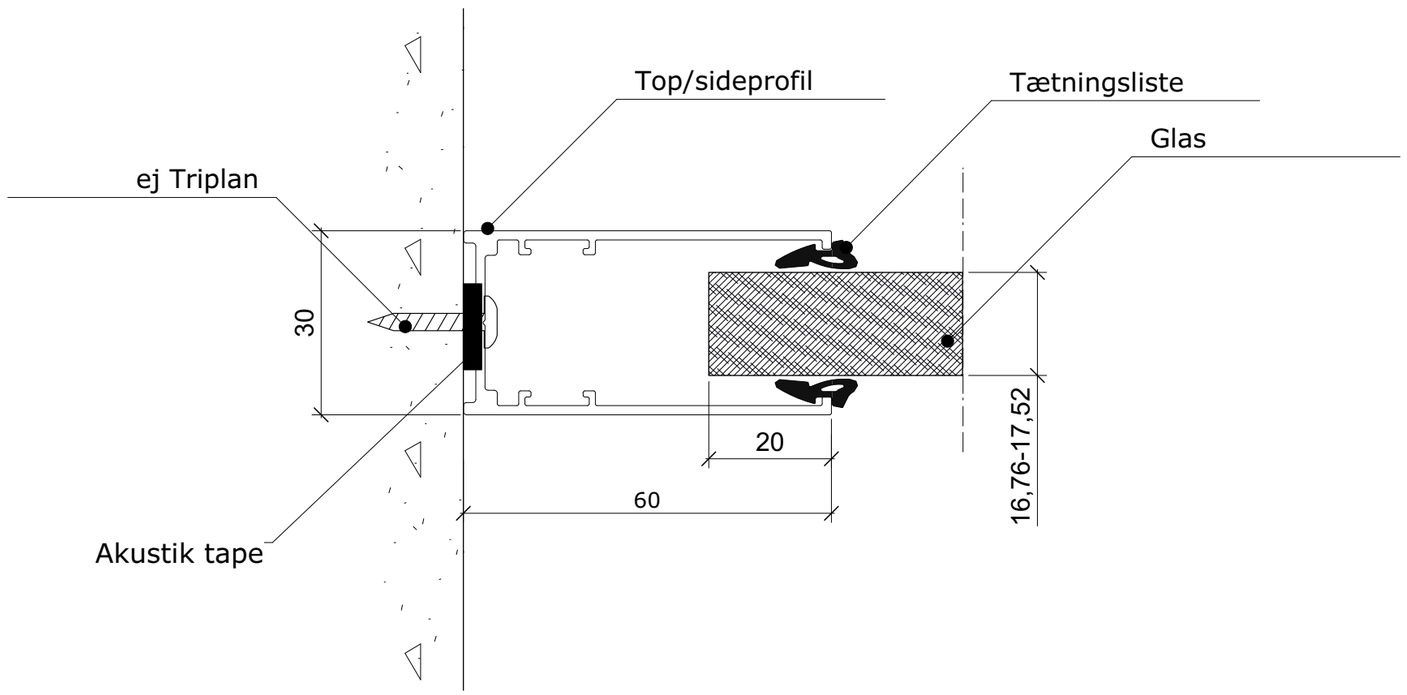


Komponentliste		
Varenr.		Dimension
-	Glas	16,76-17,52 mm.
13447	Tætningsliste	3-4mm
13518	Top/sideprofil, alu	60x30x60
17211	Akustik tape	3x14

Bemærkninger:

Rettelser:

Triplan® KONTORVÆGGE	Sag: Emne: Tilslutning, TP Lite i aluminium 60x30x60mm profil, 16,76-17,52 mm glas	Tegn.nr.: **212.40.1225** Skala: 1:1 Sagsnr.: Dato: 31.08.21, ta Rev. dato:

Triplan International A/S - Industriskellet 12, 2635 Ishøj - Tlf.: 4353 9999, Fax: 4353 8888 - www.triplan.net, tech@triplan.net