


TRIPLAN LITE® | 34 - 43 dB | ALU

Tegninger

- TOP
- BUND
- TILSLUTNING
- MODULSAMLING
- HJØRNE
- DØRE

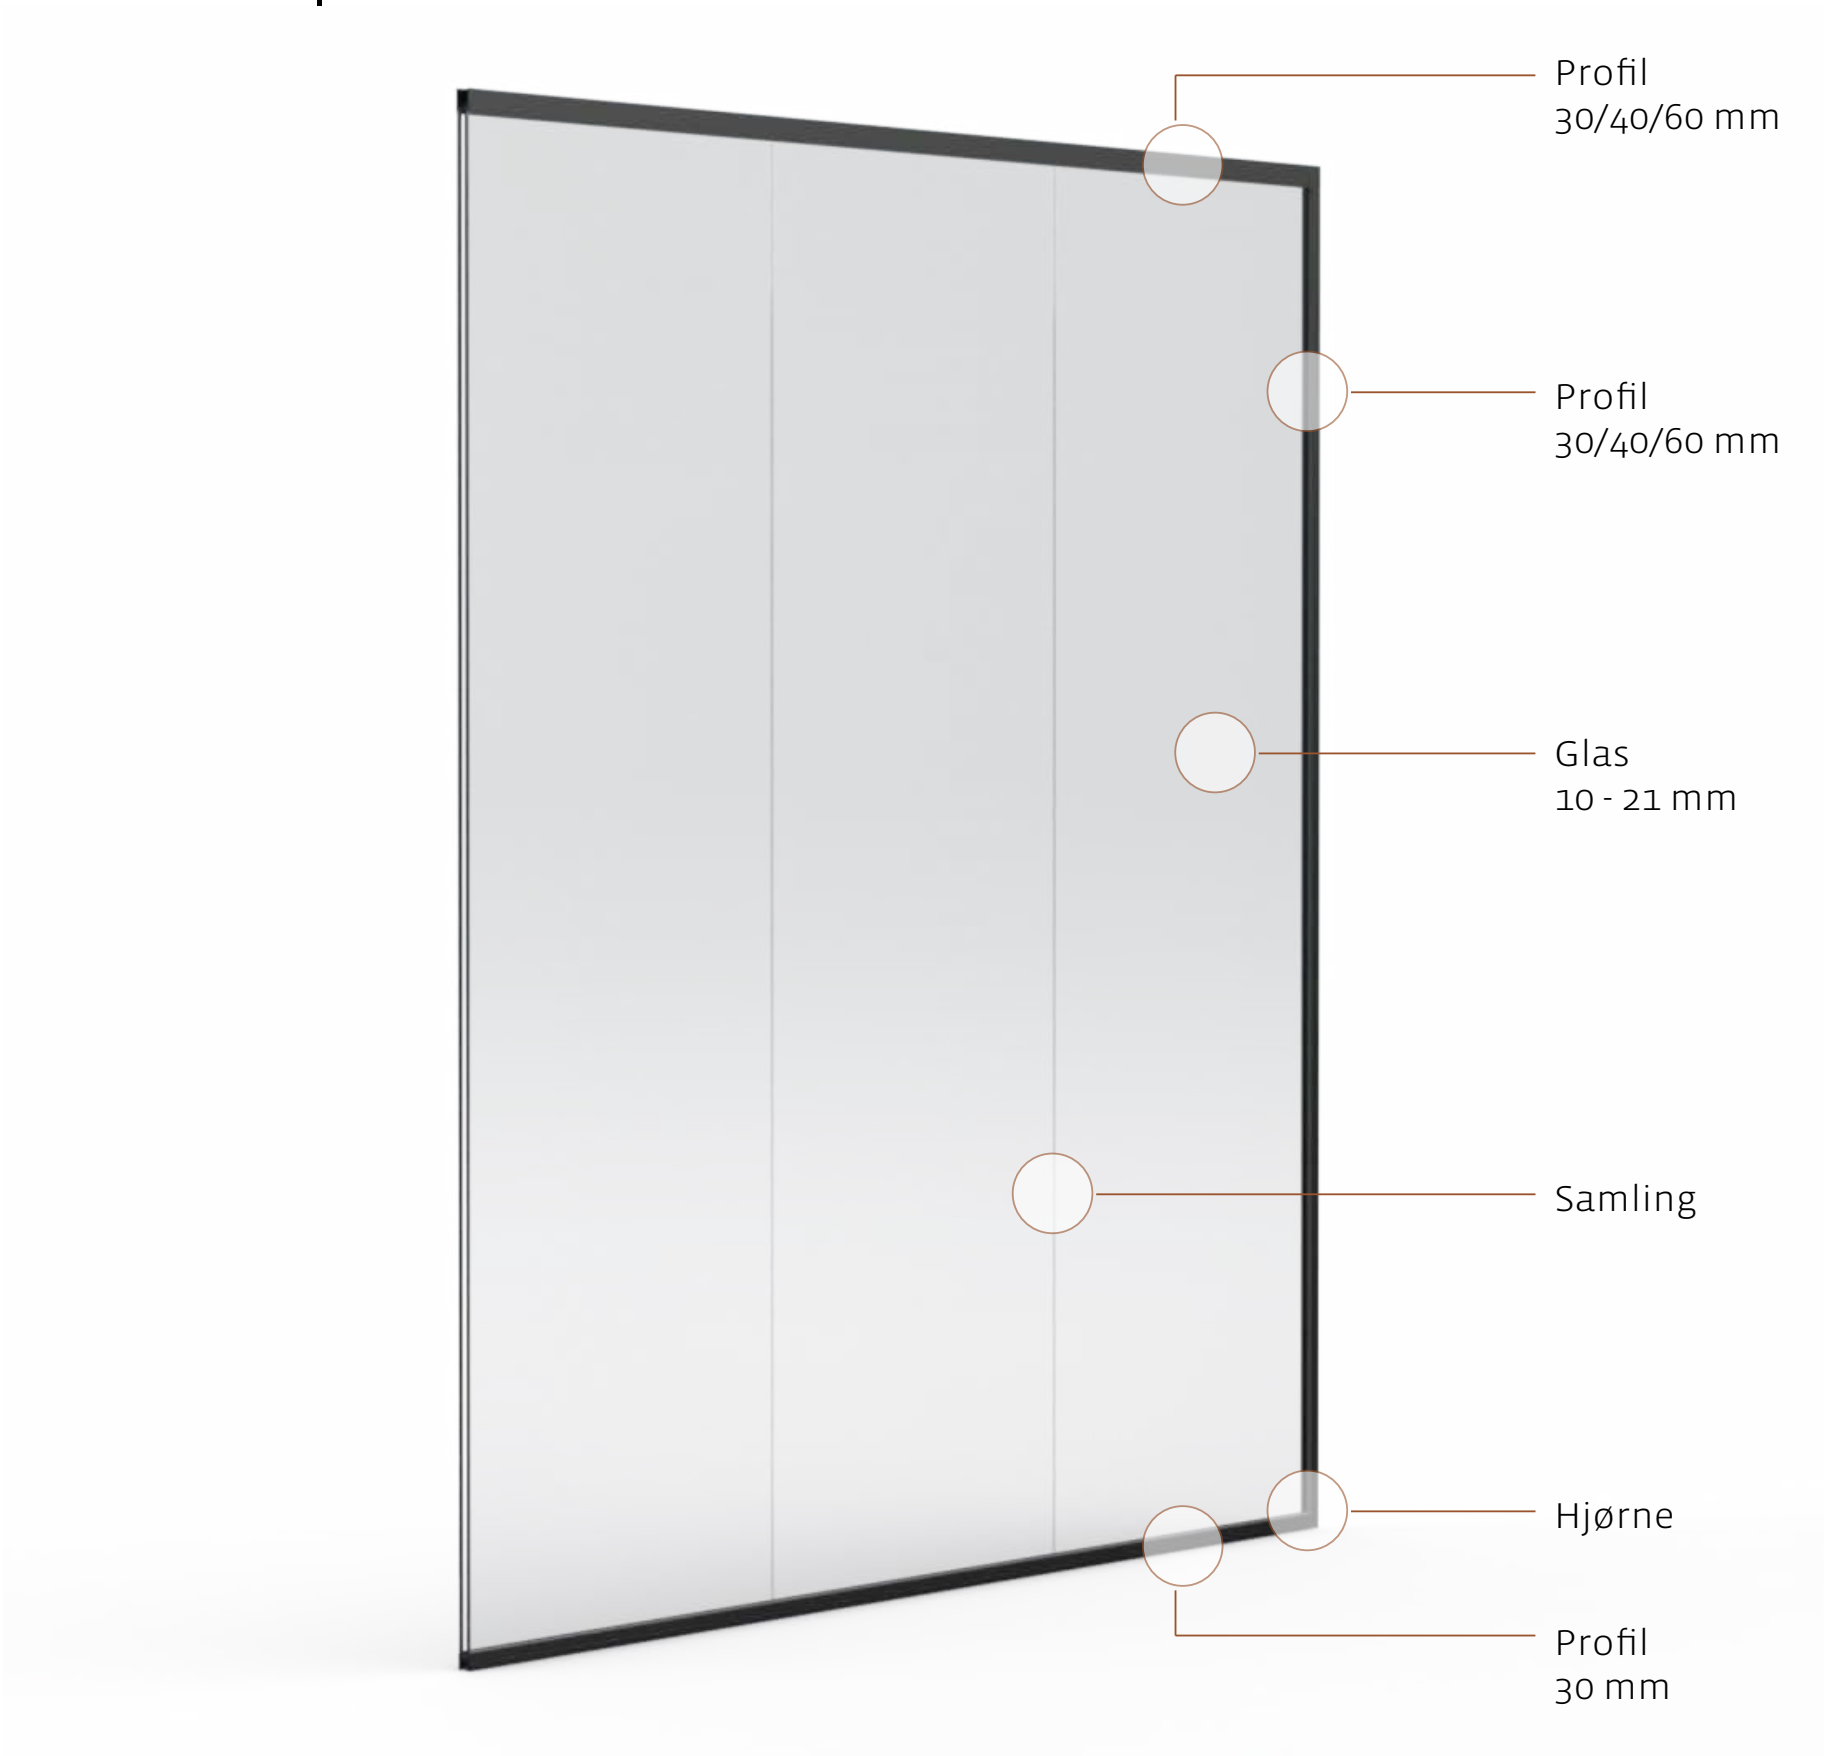


34 - 43 dB | ALU

Top 30 mm

Glastykkelse: 10 - 21 mm

Profilbredde: 25/30/35 mm

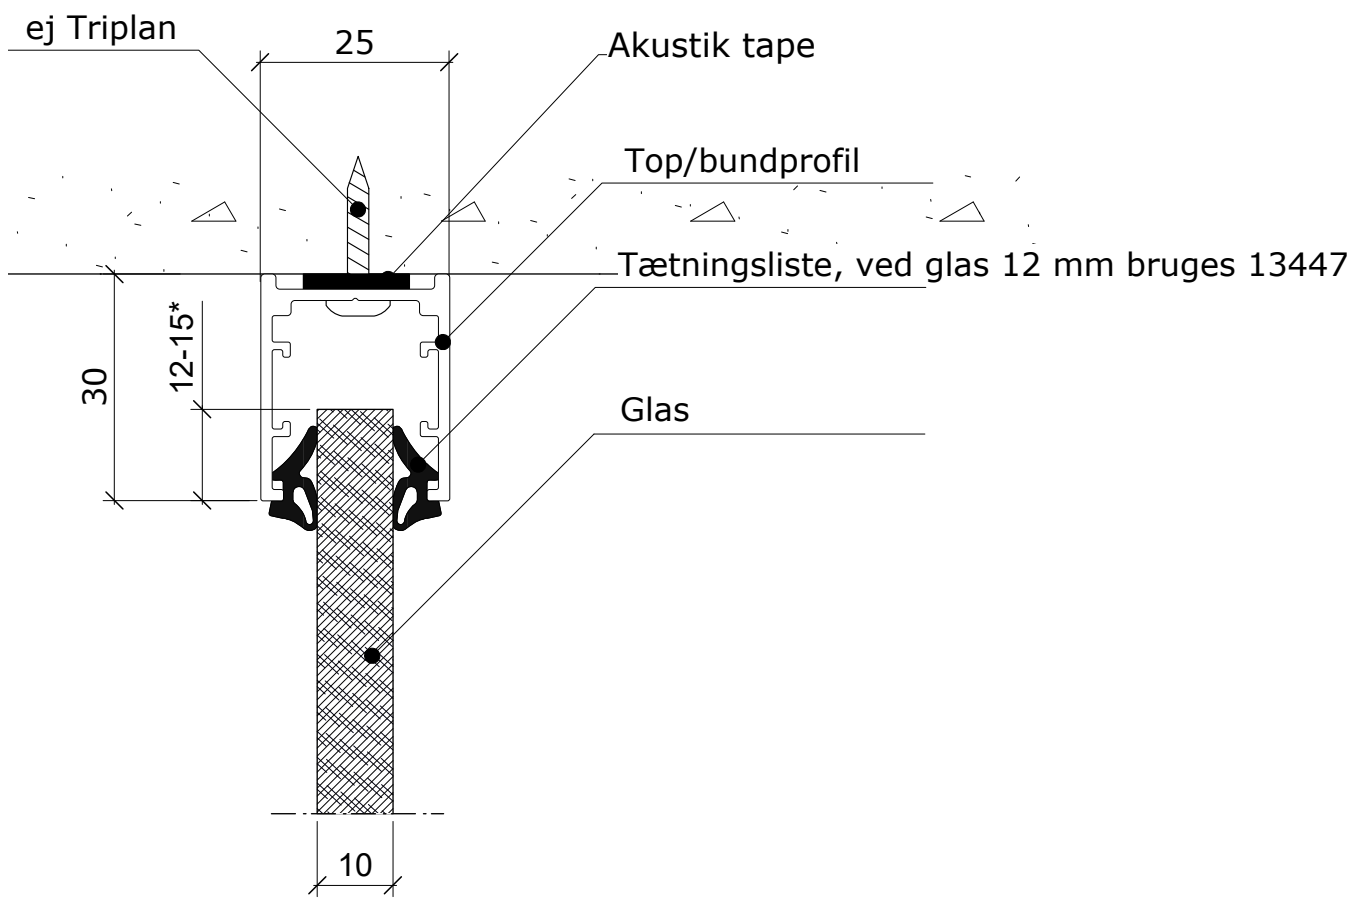

TOP	BUND	TILSLUTNING	MODULSAMLING	HJØRNE	DØRE
30 mm	40 mm	60 mm			



Sag:
Emne: Topløsning, TP Lite i aluminium
30x25x30mm profil, 10-12mm glas


Tegn.nr.: 212.20.1344	
Skala:	Sagsnr.:
Dato: 06.08.12, bn	Rev. dato: 09.02.17 bn

34 - 43 dB | ALU

Top 40 mm

Glastykkelse: 10 - 21 mm

Profilbredde: 25/30/35 mm

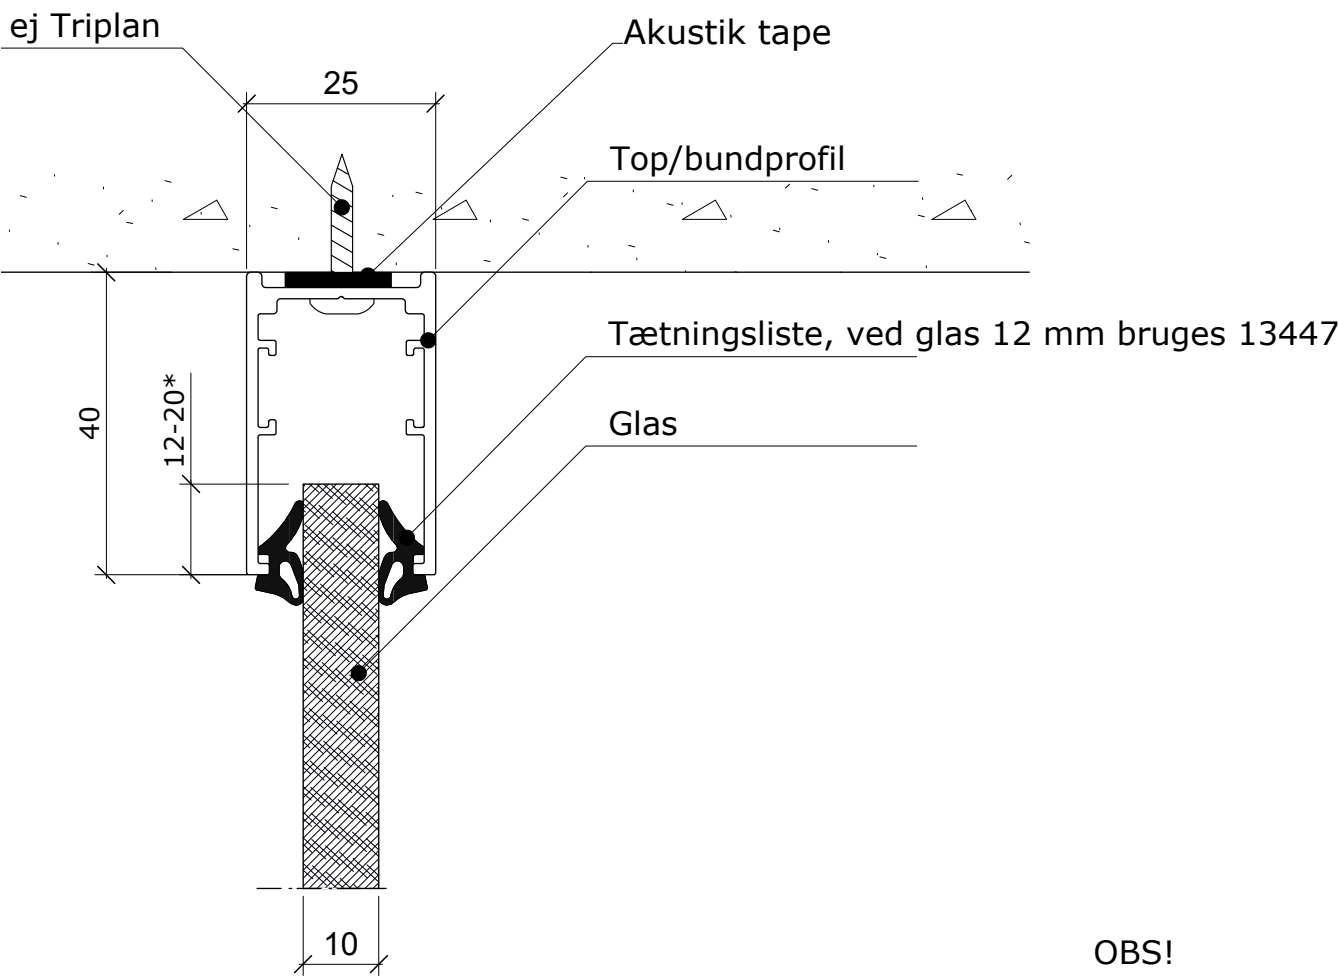

OBS!
*)Overlap > 12mm - kun for 2-delt bundskinne

TOP	BUND	TILSLUTNING	MODULSAMLING	HJØRNE	DØRE
30 mm	40 mm	60 mm			


 KONTORVÆGGE	Sag: Emne: Topløsning, TP Lite i aluminium 40x25x40mm profil, 10-12mm glas	Tegn.nr.: 212.20.1345
		Skala: 1:1 Sagsnr.:
		Dato: 06.08.12, bn Rev. dato: 09.02.17_bn
Triplan International A/S - Industriskellet 12, 2635 Ishøj - Tlf.: 4353 9999, Fax: 4353 8888 - www.triplan.net , tech@triplan.net		

34 - 43 dB | ALU

Top 60 mm

Glastykkelse: 10 - 21 mm

Profilbredde: 25/30/35 mm

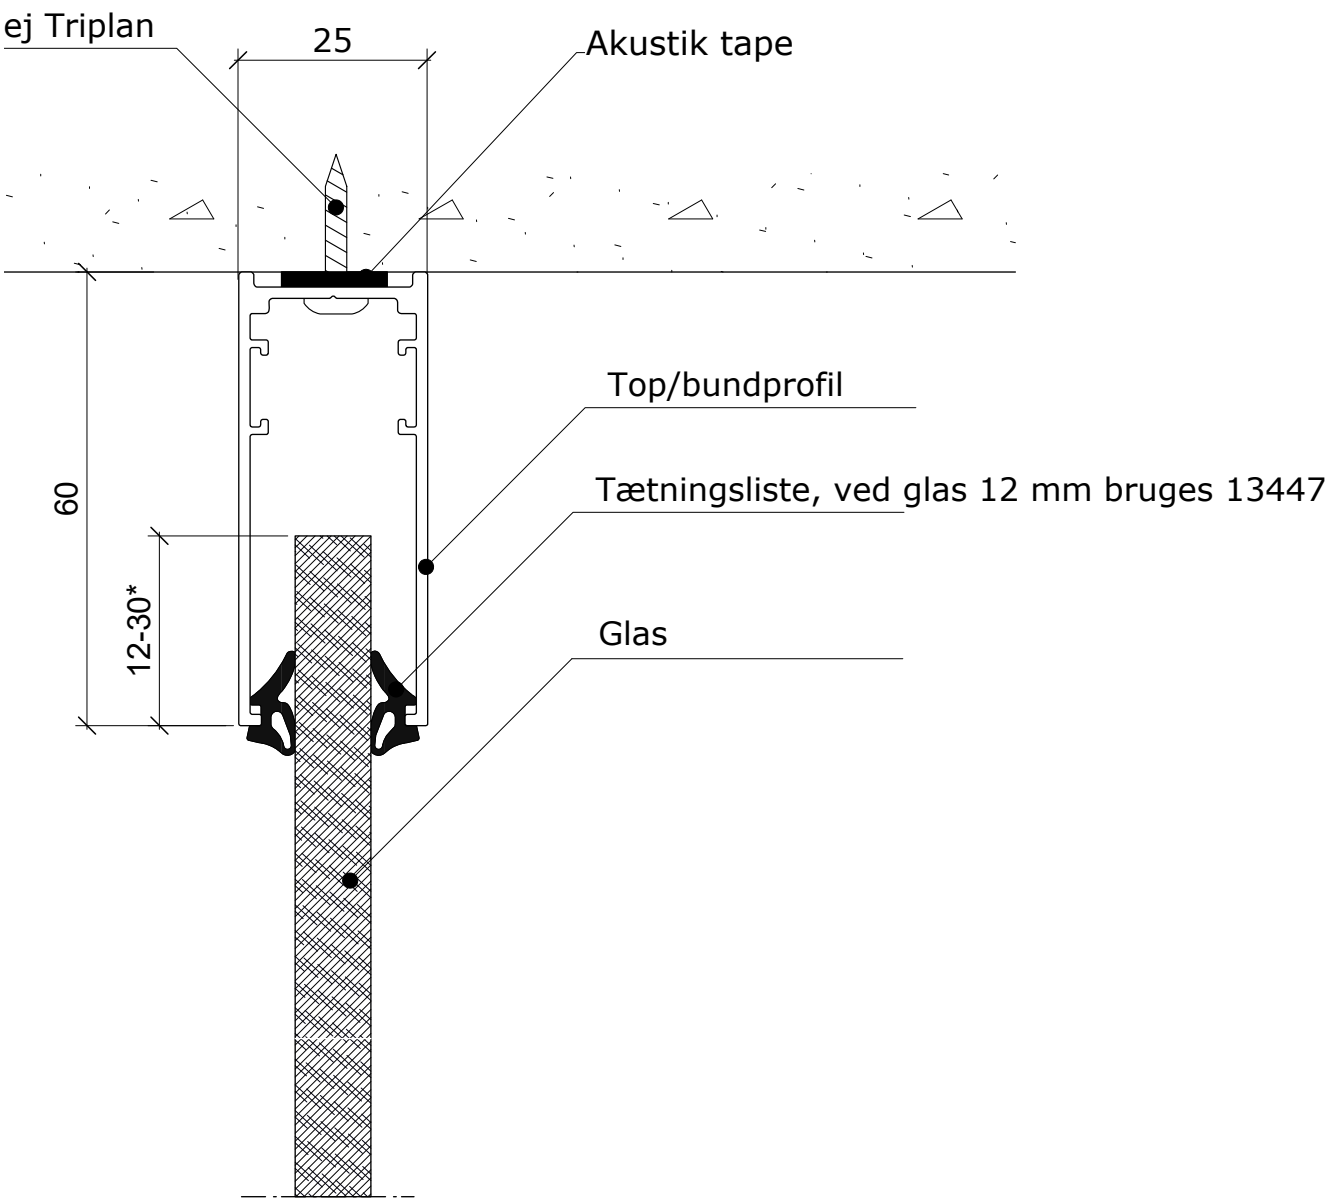

TOP	BUND	TILSLUTNING	MODULSAMLING	HJØRNE	DØRE
30 mm	40 mm	60 mm			


 KONTORVÆGGE	Sag: Emne: Topløsning, TP Lite i aluminium 60x25x60mm profil, 10-12mm glas	Tegn.nr.: 212.20.1353
		Skala: Sagsnr.:
		Dato: 18.08.15 bn Rev. dato: 09.02.17_bn
Triplan International A/S - Industriskellet 12, 2635 Ishøj - Tlf.: 4353 9999, Fax: 4353 8888 - www.triplan.net, tech@triplan.net		

34 - 43 dB | ALU

Bund

Glastykkelse: 10 - 21 mm

Profilbredde: 25/30/35 mm

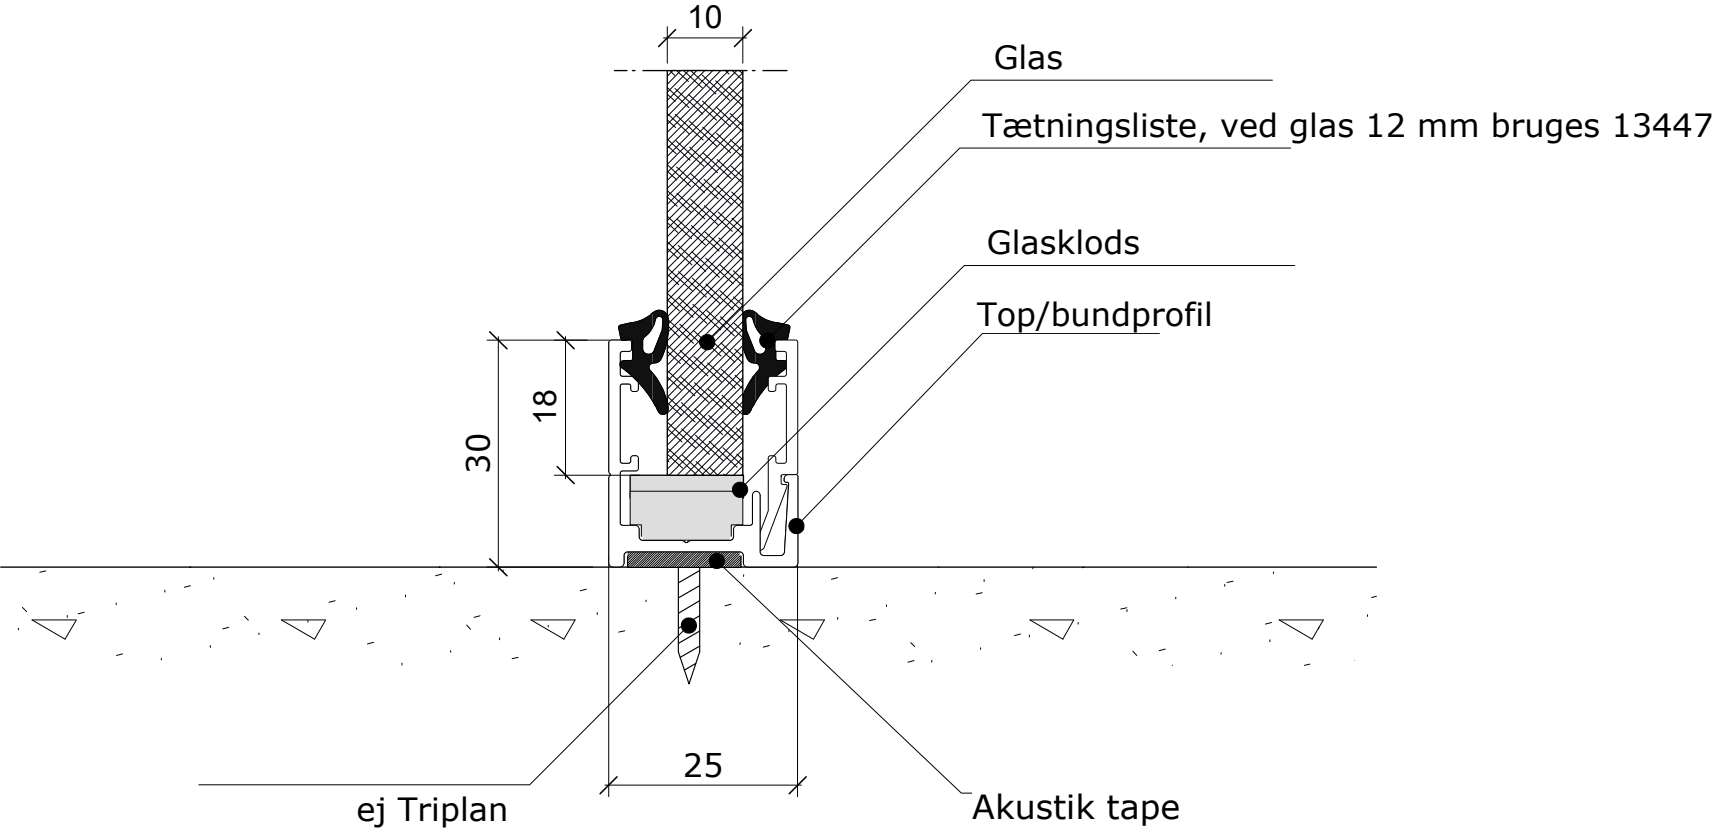


34 - 43 dB | ALU

Tilslutning 30 mm

Glastykkelse: 10 - 21 mm

Profilbredde: 25/30/35 mm

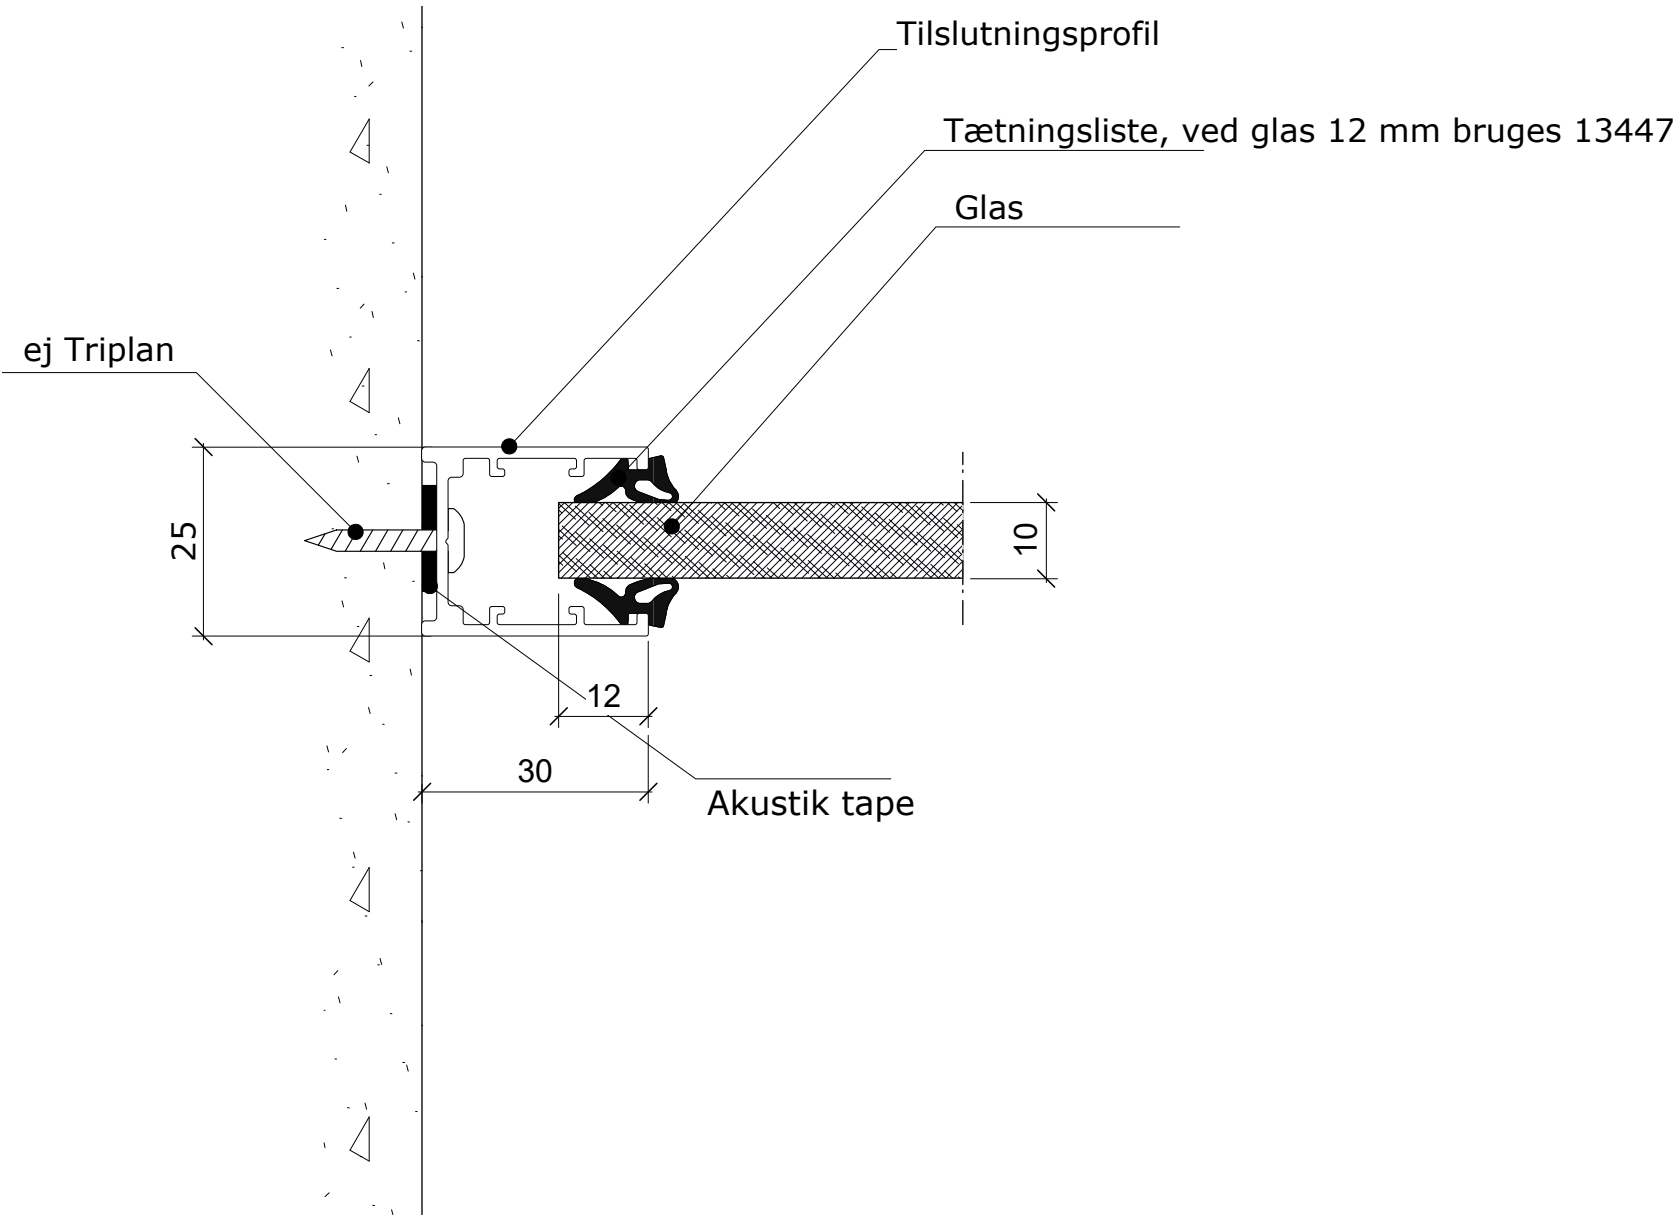

TOP	BUND	TILSLUTNING	MODULSAMLING	HJØRNE	DØRE
		30 mm	40 mm	TAPE	TRÆDØR
					GLASDØR


 KONTORVÆGGE	Sag: Emne: Tilslutning, horisontalt snit, TP Lite i alu. 30x25x30mm profil, 10-12mm glas	Tegn.nr.: 212.40.1200
		Skala: 1:1 Sagsnr.:
		Dato: 14.08.12, bn Rev. dato: 21.08.15, bn
		Triplan International A/S - Industriskellet 12, 2635 Ishøj - Tlf.: 4353 9999, Fax: 4353 8888 - www.triplan.net, tech@triplan.net

34 - 43 dB | ALU

Tilslutning 40 mm

Glastykkelse: 10 - 21 mm

Profilbredde: 25/30/35 mm

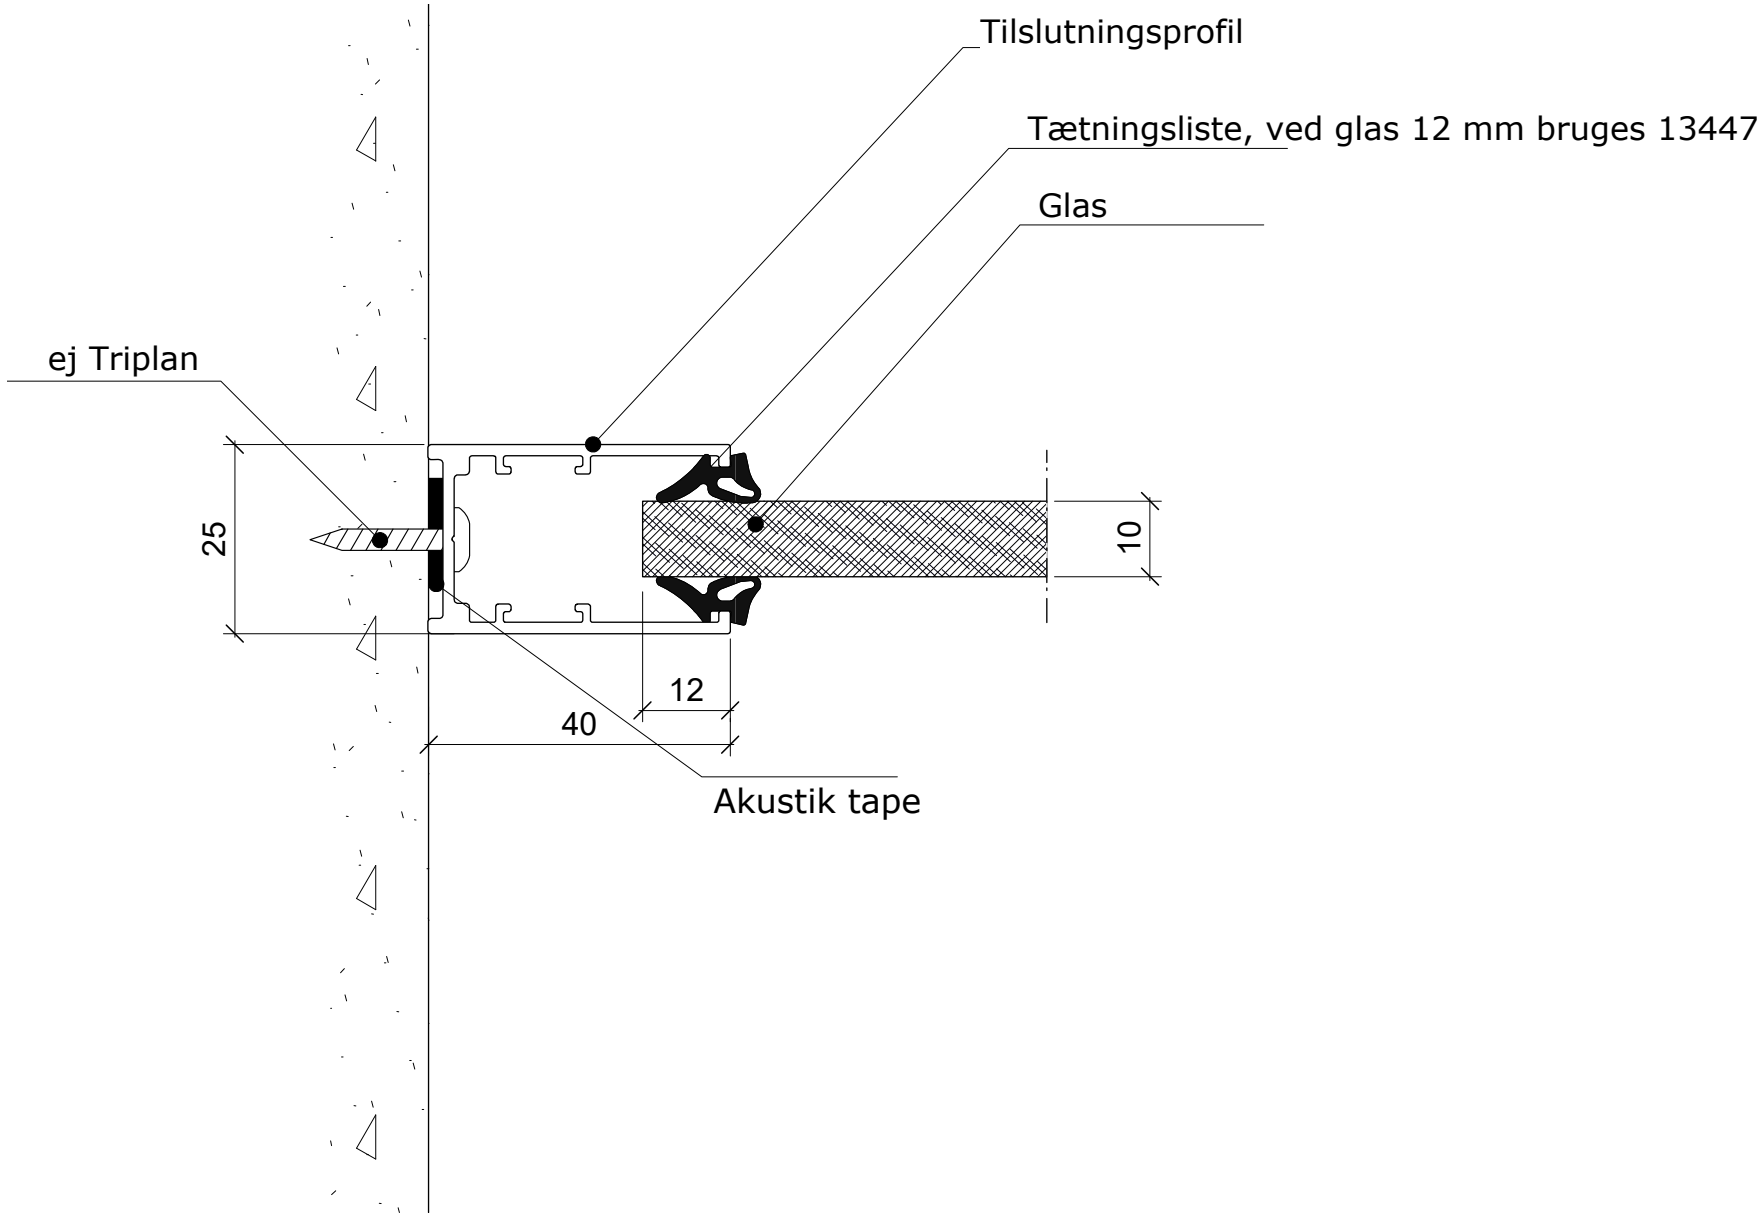


TOP	BUND	TILSLUTNING	MODULSAMLING	HJØRNE	DØRE
		30 mm	40 mm	TAPE	TRÆDØR
				GLASDØR	

	Sag: Emne: Tilslutning, horisontalt snit, TP Lite i alu. 40x25x40mm profil, 10-12mm glas	Tegn.nr.: 212.40.1208
		Skala: 1:1 Sagsnr.:
		Dato: 27.08.12, bn Rev. dato: 21.08.15, bn
		Triplan International A/S - Industriskellet 12, 2635 Ishøj - Tlf.: 4353 9999, Fax: 4353 8888 - www.triplan.net, tech@triplan.net

Glastykkelse: 10 - 21 mm

34 - 43 dB | ALU

Tilslutning | Tape

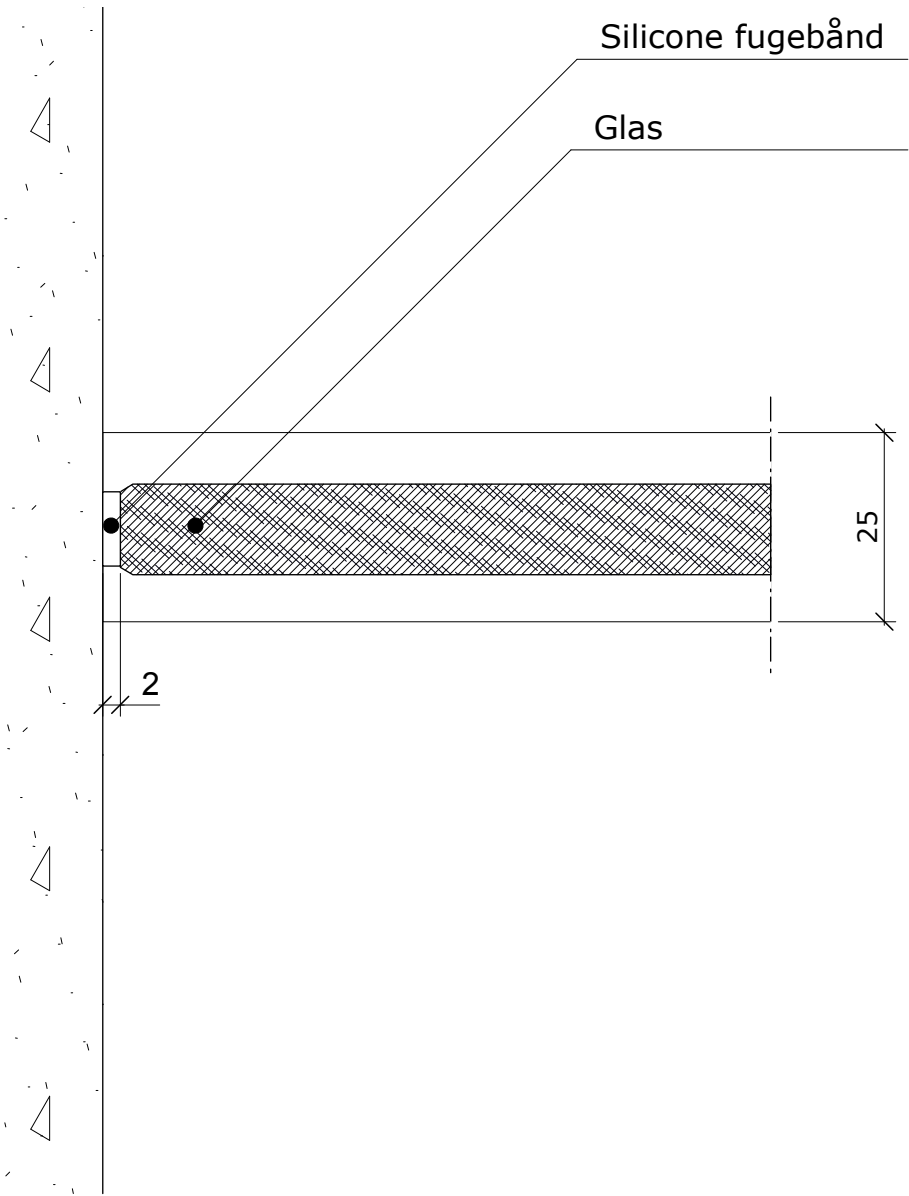

TOP	BUND	TILSLUTNING	MODULSAMLING	HJØRNE	DØRE
		30 mm	40 mm	TAPE	TRÆDØR
					GLASDØR


 KONTORVÆGGE	Sag: Emne: Tilslutning, horisontalt snit, TP Lite Tape 2mm, 10-12mm glas	Tegn.nr.: 212.40.1022
		Skala: 1:1 Sagsnr.:
		Dato: 13.11.08, lma Rev. dato: 24.05.13, bn
Triplan International A/S - Industriskellet 12, 2635 Ishøj - Tlf.: 4353 9999, Fax: 4353 8888 - www.triplan.net , tech@triplan.net		

34 - 43 dB | ALU

Tilslutning | Trædør

Profilhøjde: 30/40/60 mm

Profilbredde: 25/30/35 mm

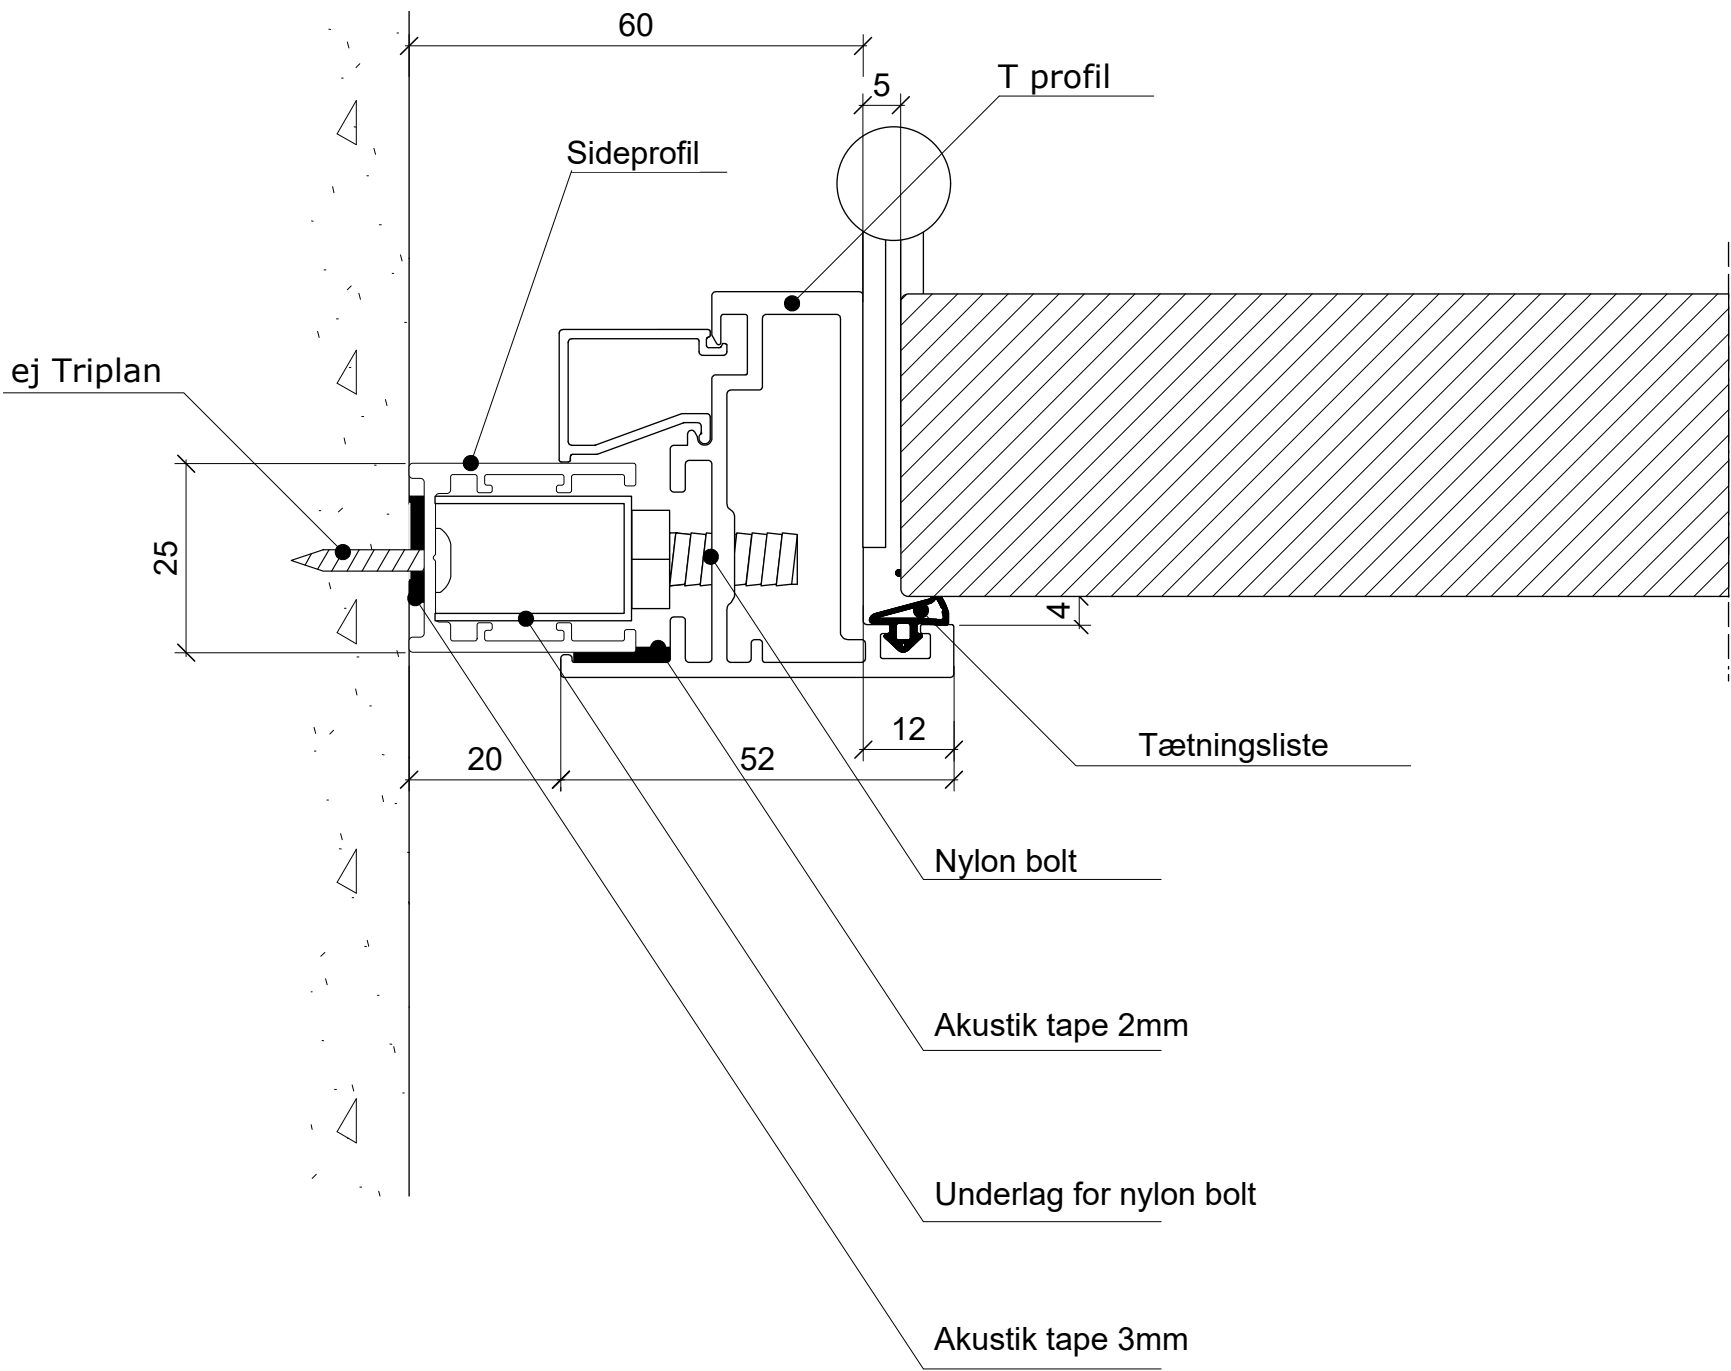

TOP	BUND	TILSLUTNING	MODULSAMLING	HJØRNE	DØRE	
		30 mm	40 mm	TAPE	TRÆDØR	GLASDØR



Sag:
Emne: Tilslutning, horisontalt snit, TP Lite - alu.
T-karm, massivdør, profil 30x25x30 mm

Tegn.nr.: 212.40.1207	Sagsnr.:
Skala: 1:1	Rev. dato:
Dato: 27.08.12, bn	17.06.16, bn


34 - 43 dB | ALU

Tilslutning | Glasdør

Glastykkelse: 10 - 12,76 mm

Profilhøjde: 30/40/60 mm

Profilbredde: 25/30/35 mm

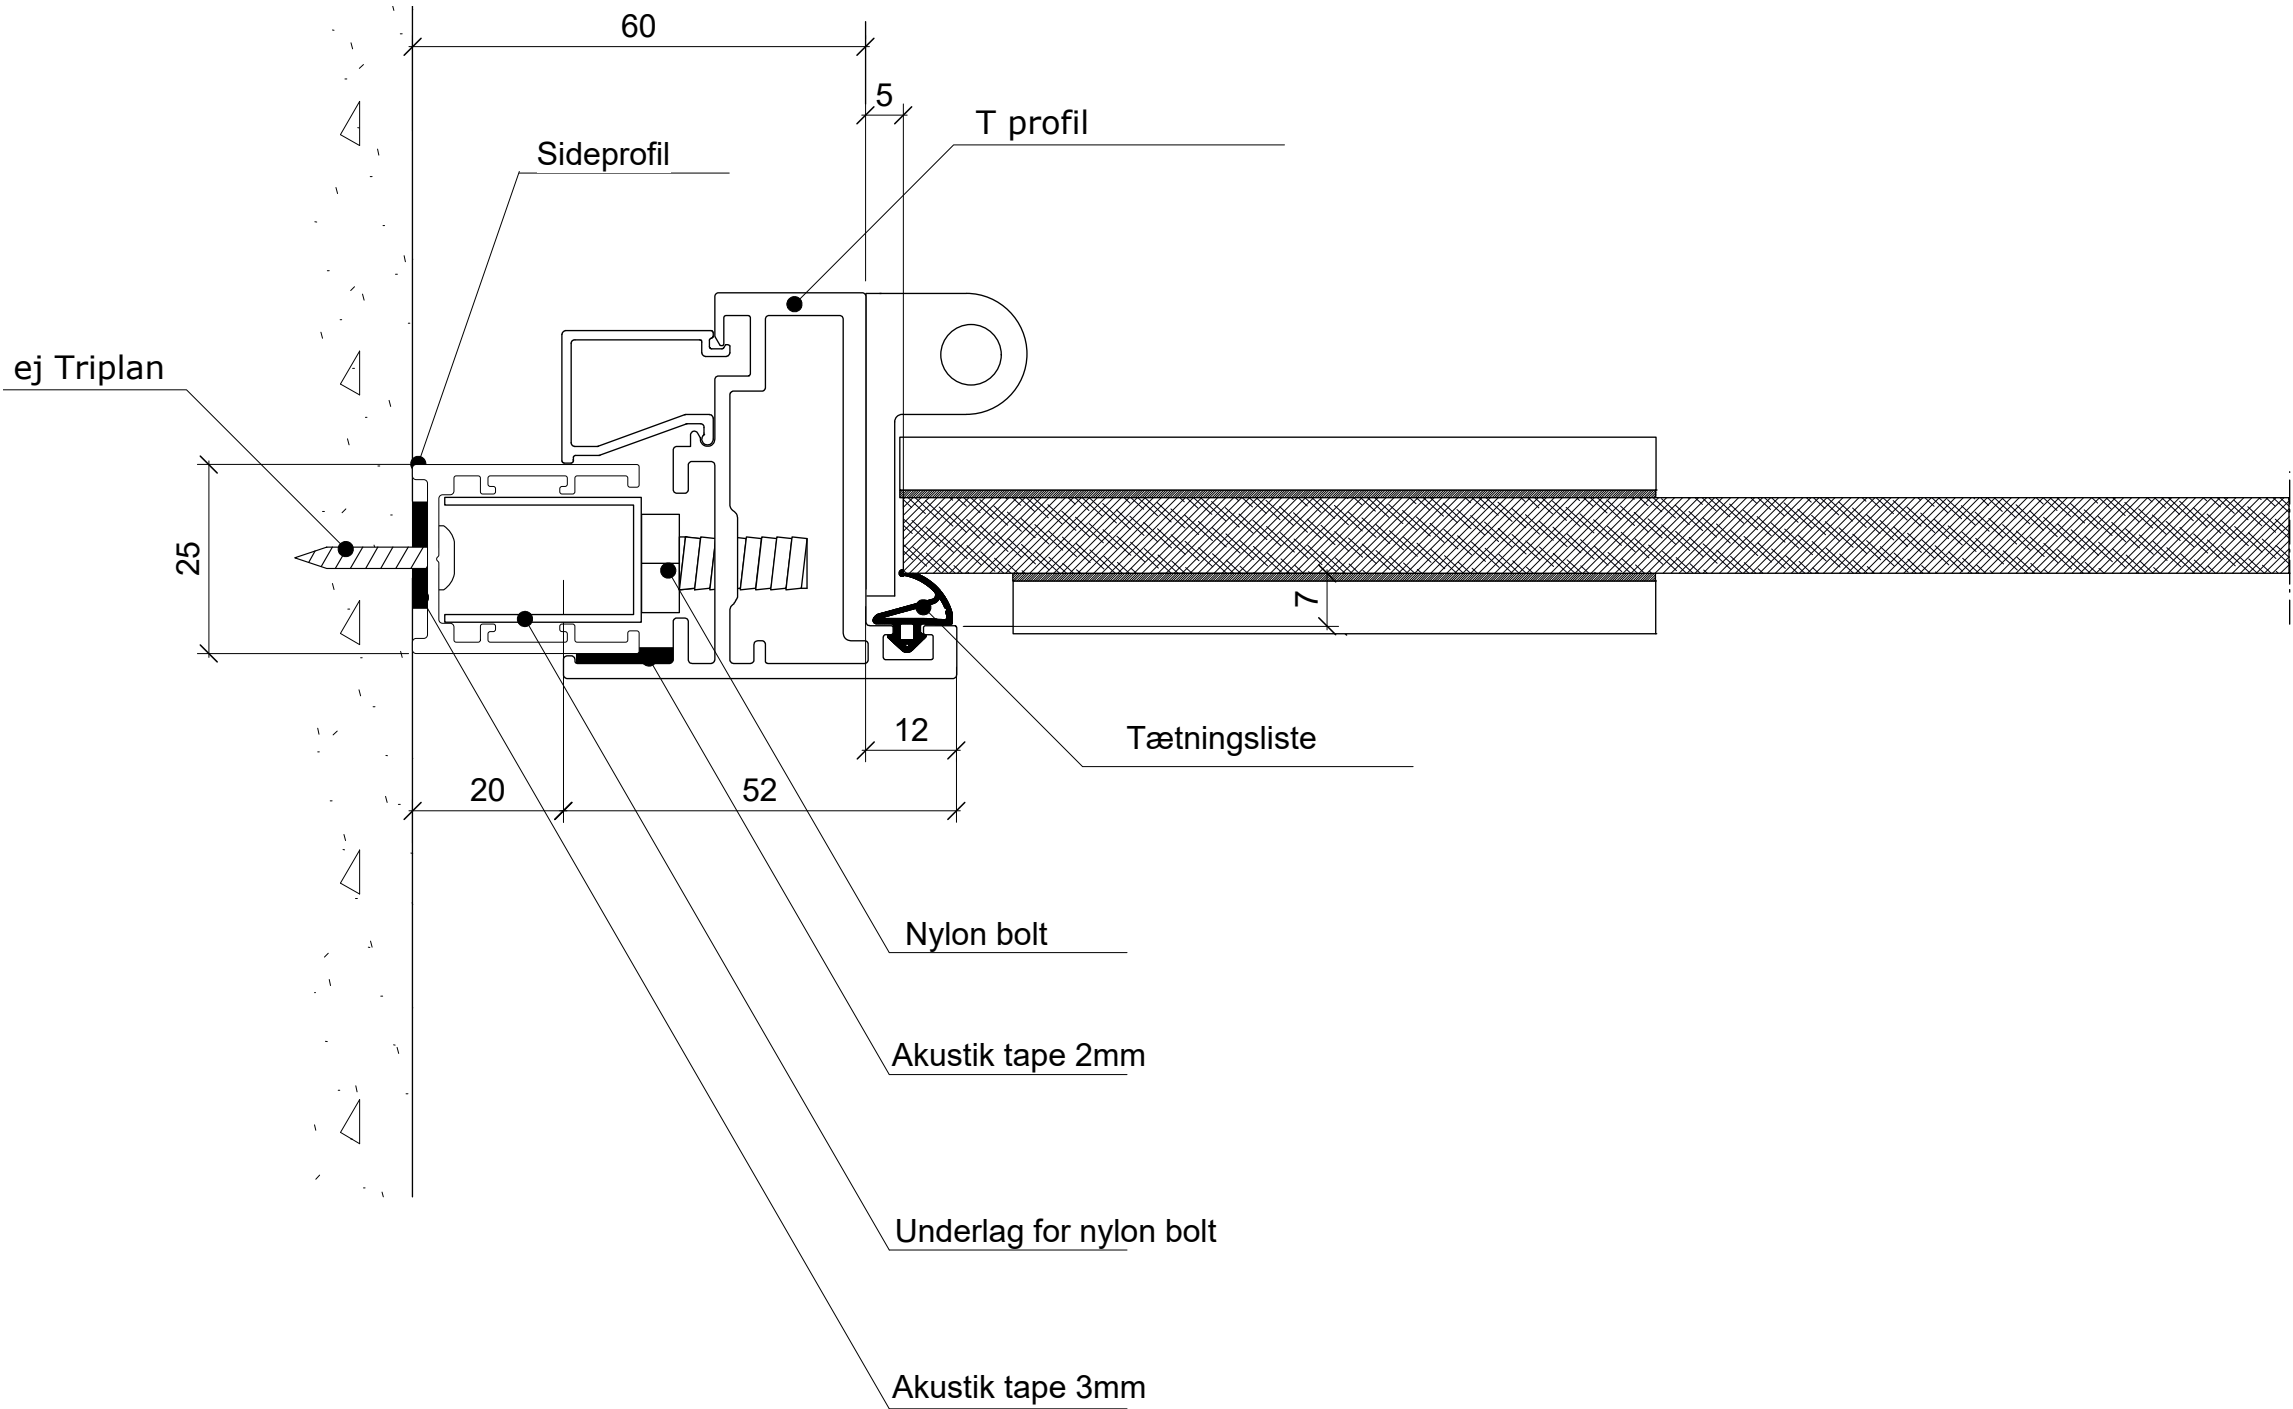

TOP	BUND	TILSLUTNING	MODULSAMLING	HJØRNE	DØRE
		30 mm	40 mm	TAPE	TRÆDØR
					GLASDØR




Sag:
Emne: Tilslutning, horisontalt snit, TP Lite - alu.
T-karm, Glasdørblad, profil 30x25x30 mm

Tegn.nr.: 212.40.1211	Sagsnr.:
Skala: 1:1	Rev. dato: 20.06.16, bn
Dato: 13.11.12, bn	

Glastykkelse: 10 - 21 mm

34 - 43 dB | ALU

Modulsamling | Tape

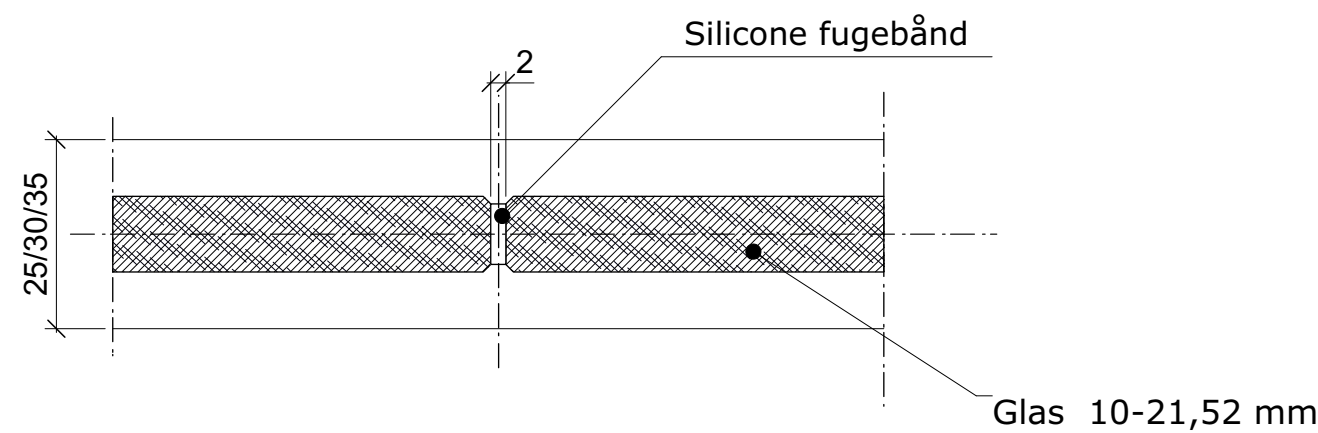

TOP

BUND

TILSLUTNING

MODULSAMLING

HJØRNE

DØRE

Tape

Sprosse

 KONTORVÆGGE	Sag: Emne: Modulsamling, Horisontal,TP Lite 10-21,52 mm glas, 2mm Silikone tape	Tegn.nr.: 212.10.1063
		Skala: Sagsnr.:
		Dato: 19.02.09, lma Rev. dato: 16.02.21, ta
Triva A/S - Industriskellet 12, 2635 Ishøj - Tlf.: 4353 9999, Fax: 4353 8888 - www.triplan.net , tech@triplan.net		

34 - 43 dB | ALU


Modulsamling | Sprosse

Glastykkelse: 10 - 12 mm

Sprossebredde: 35 mm

Tape lodret: Rød

Tape vandret: Blå

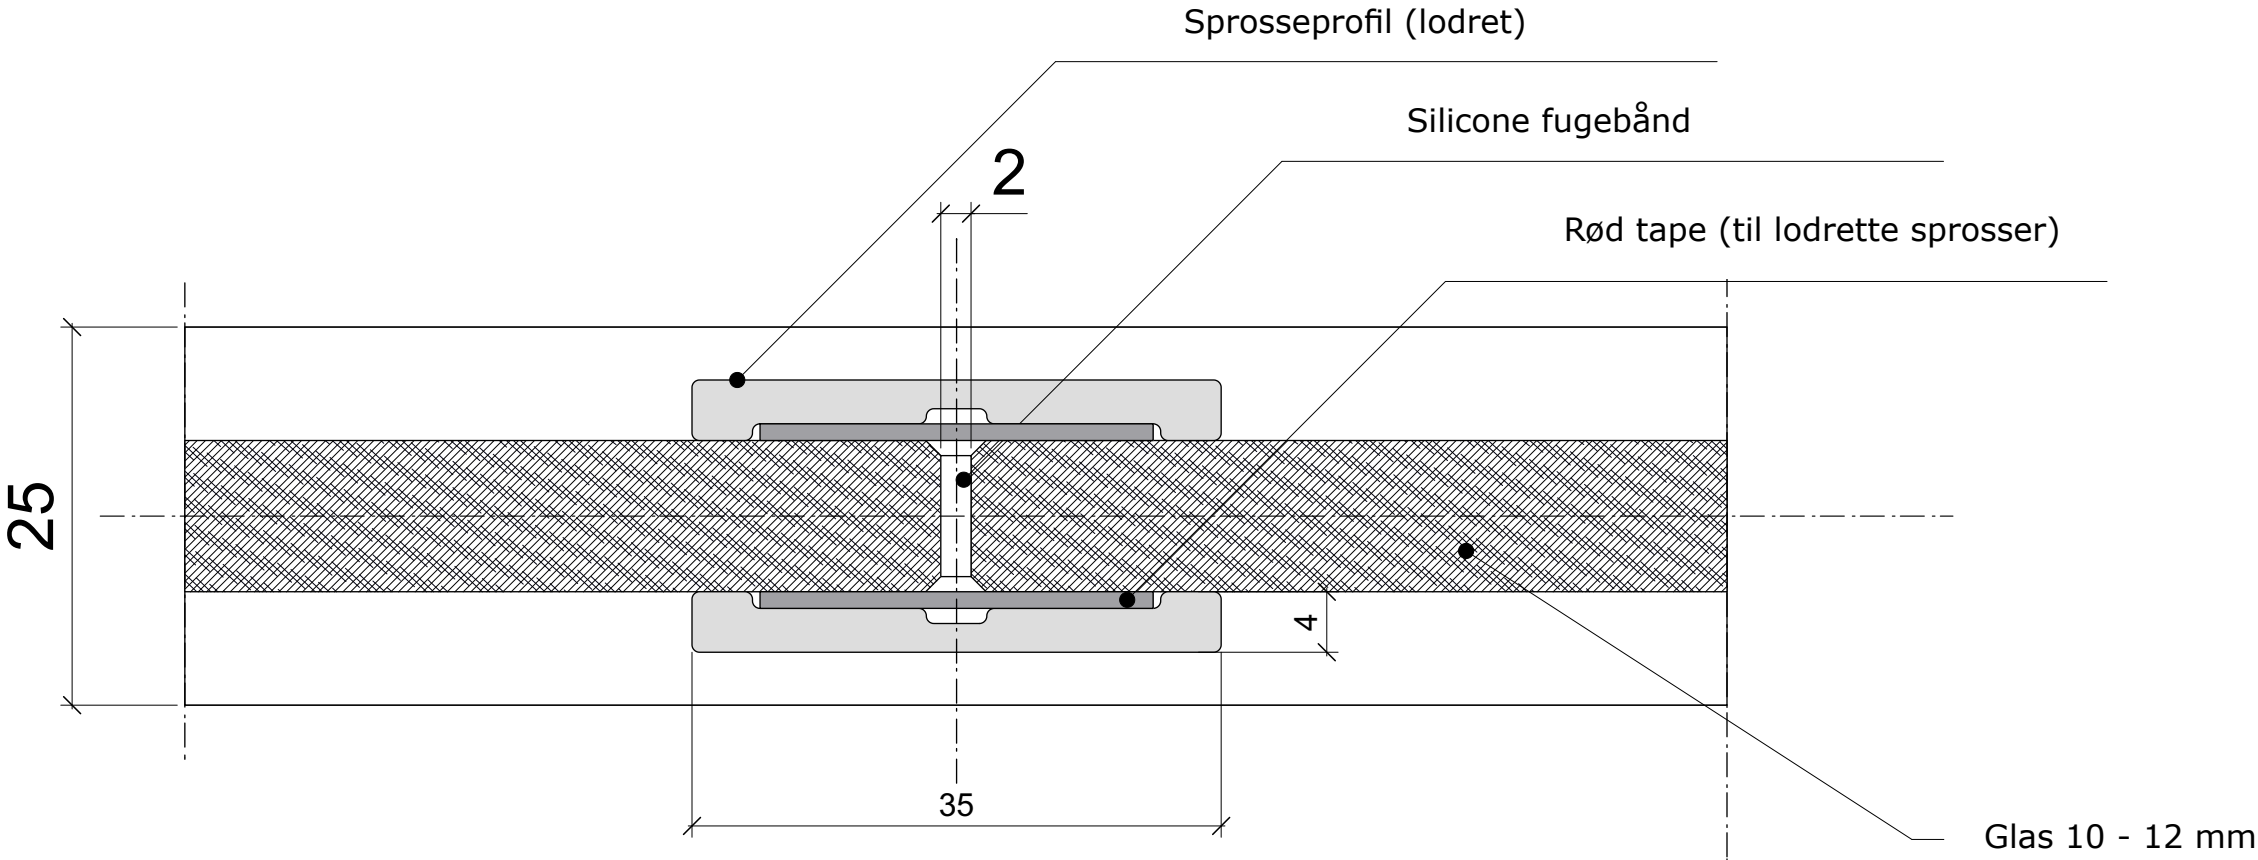


Glastykkelse: 10 - 21 mm

Fuge: 2 mm

34 - 43 dB

Hjørne

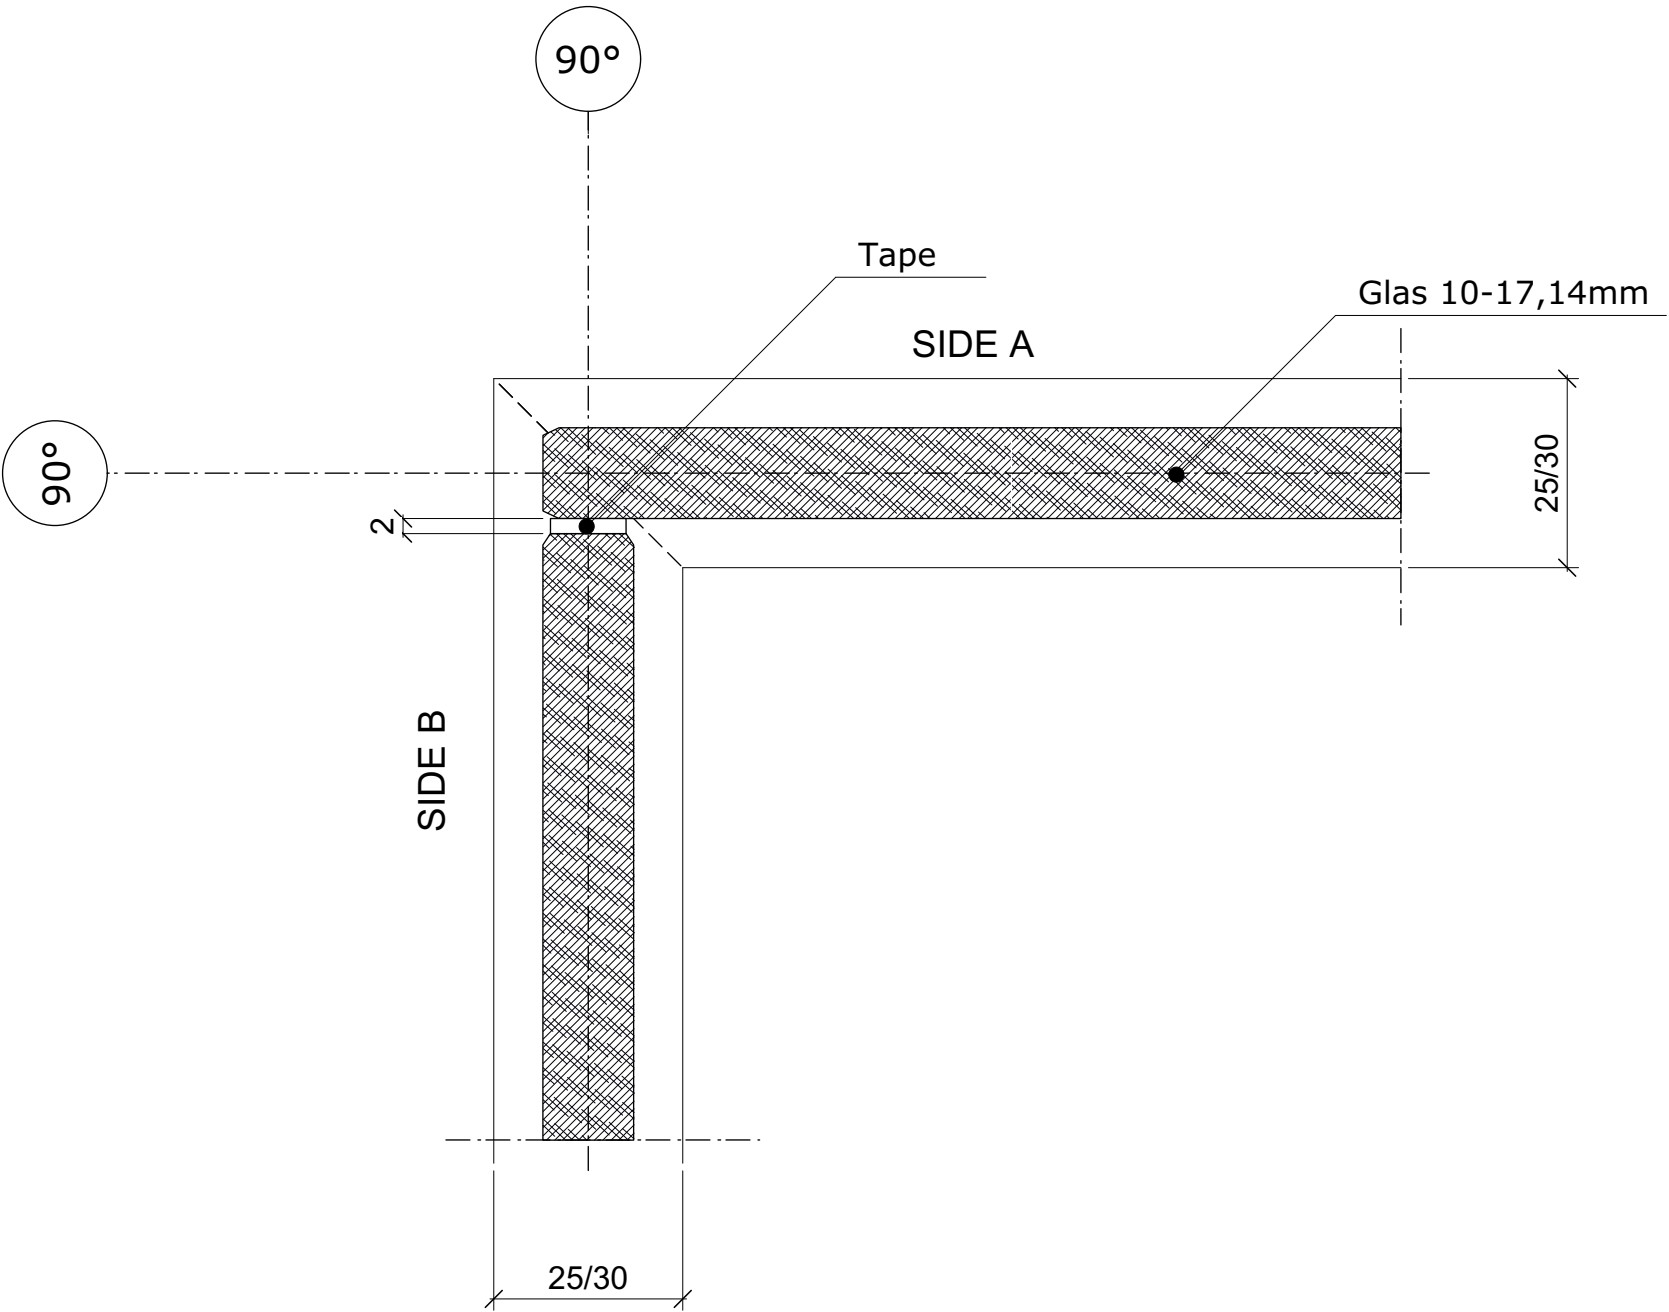

Trædør TD 01

Profilbredde: 25/30/35 mm




 KONTORVÆGGE	Sag:	Tegn.nr.: 212.10.1100
	Emne: Modulsamling, TP Lite-alu.	Skala: Sagsnr.:
	T-alu-karm, Massiv dør	Dato: 13.08.12, bn Rev. dato: 05.02.16, bn
Triplan International A/S - Industriskellet 12, 2635 Ishøj - Tlf.: 4353 9999, Fax: 4353 8888 - www.triplan.net , tech@triplan.net		

34 - 43 dB

Glasdør GD 01

Glastykkelse: 10 - 21 mm

Profilbredde: 25/30/35 mm

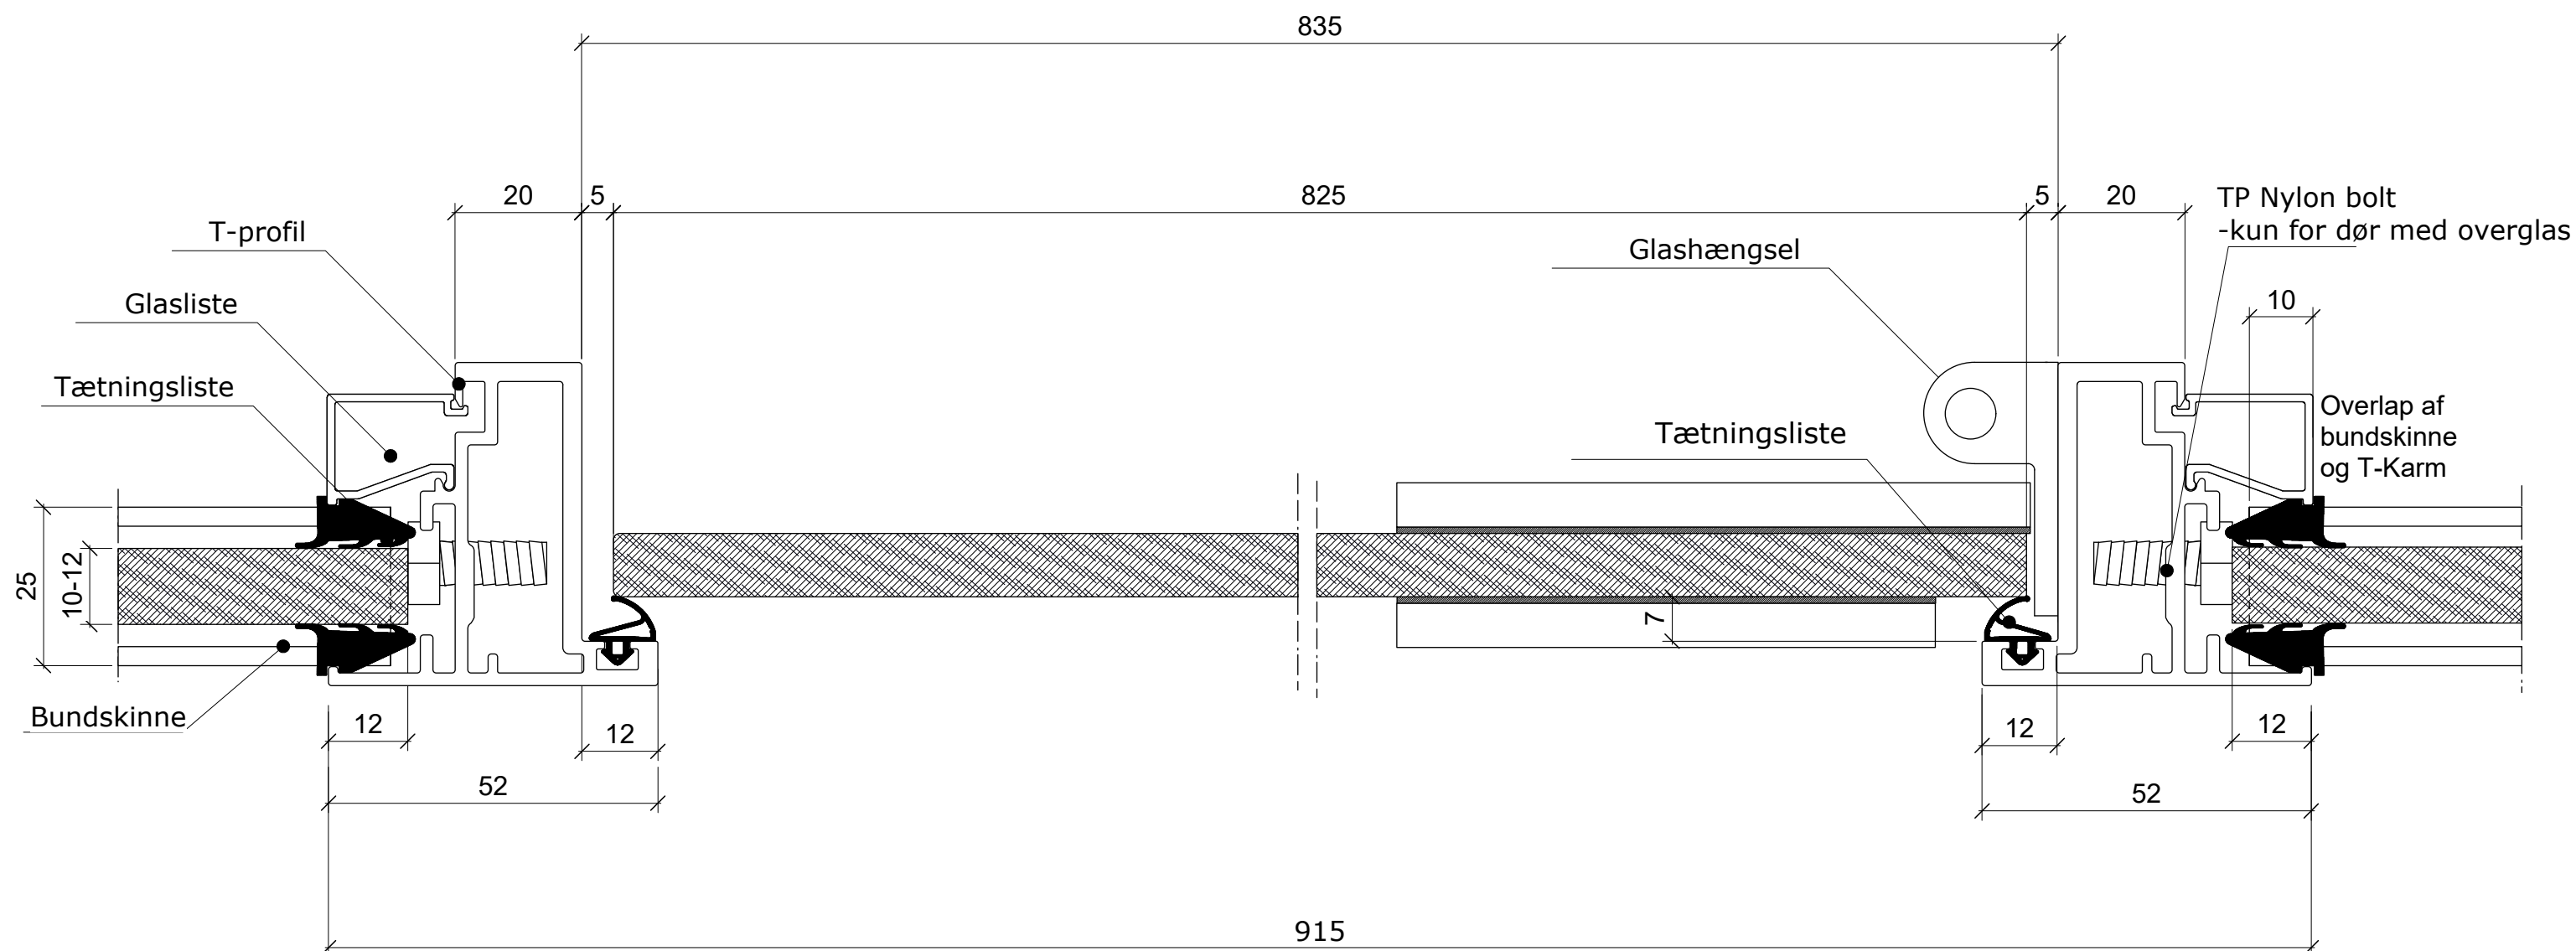

Bemærkninger:

Rettelser:

TOP	BUND	TILSLUTNING	MODULSAMLING	HJØRNE	DØRE
			TD 01	GD 01	GD 02


 KONTORVÆGGE	Sag: Emne: Modulsamling, TP Lite-alu. T-alu-karm, glashængsler	Tegn.nr.: 212.10.1114
		Skala: 1:1 Sagsnr.:
		Dato: 30.10.12, bn Rev. dato: 05.02.16, bn
Triplan International A/S - Industriskellet 12, 2635 Ishøj - Tlf.: 4353 9999, Fax: 4353 8888 - www.triplan.net , tech@triplan.net		

34 - 43 dB

Glasdør GD 02

Glastykkelse: 10 - 21 mm

Profilbredde: 25/30/35 mm

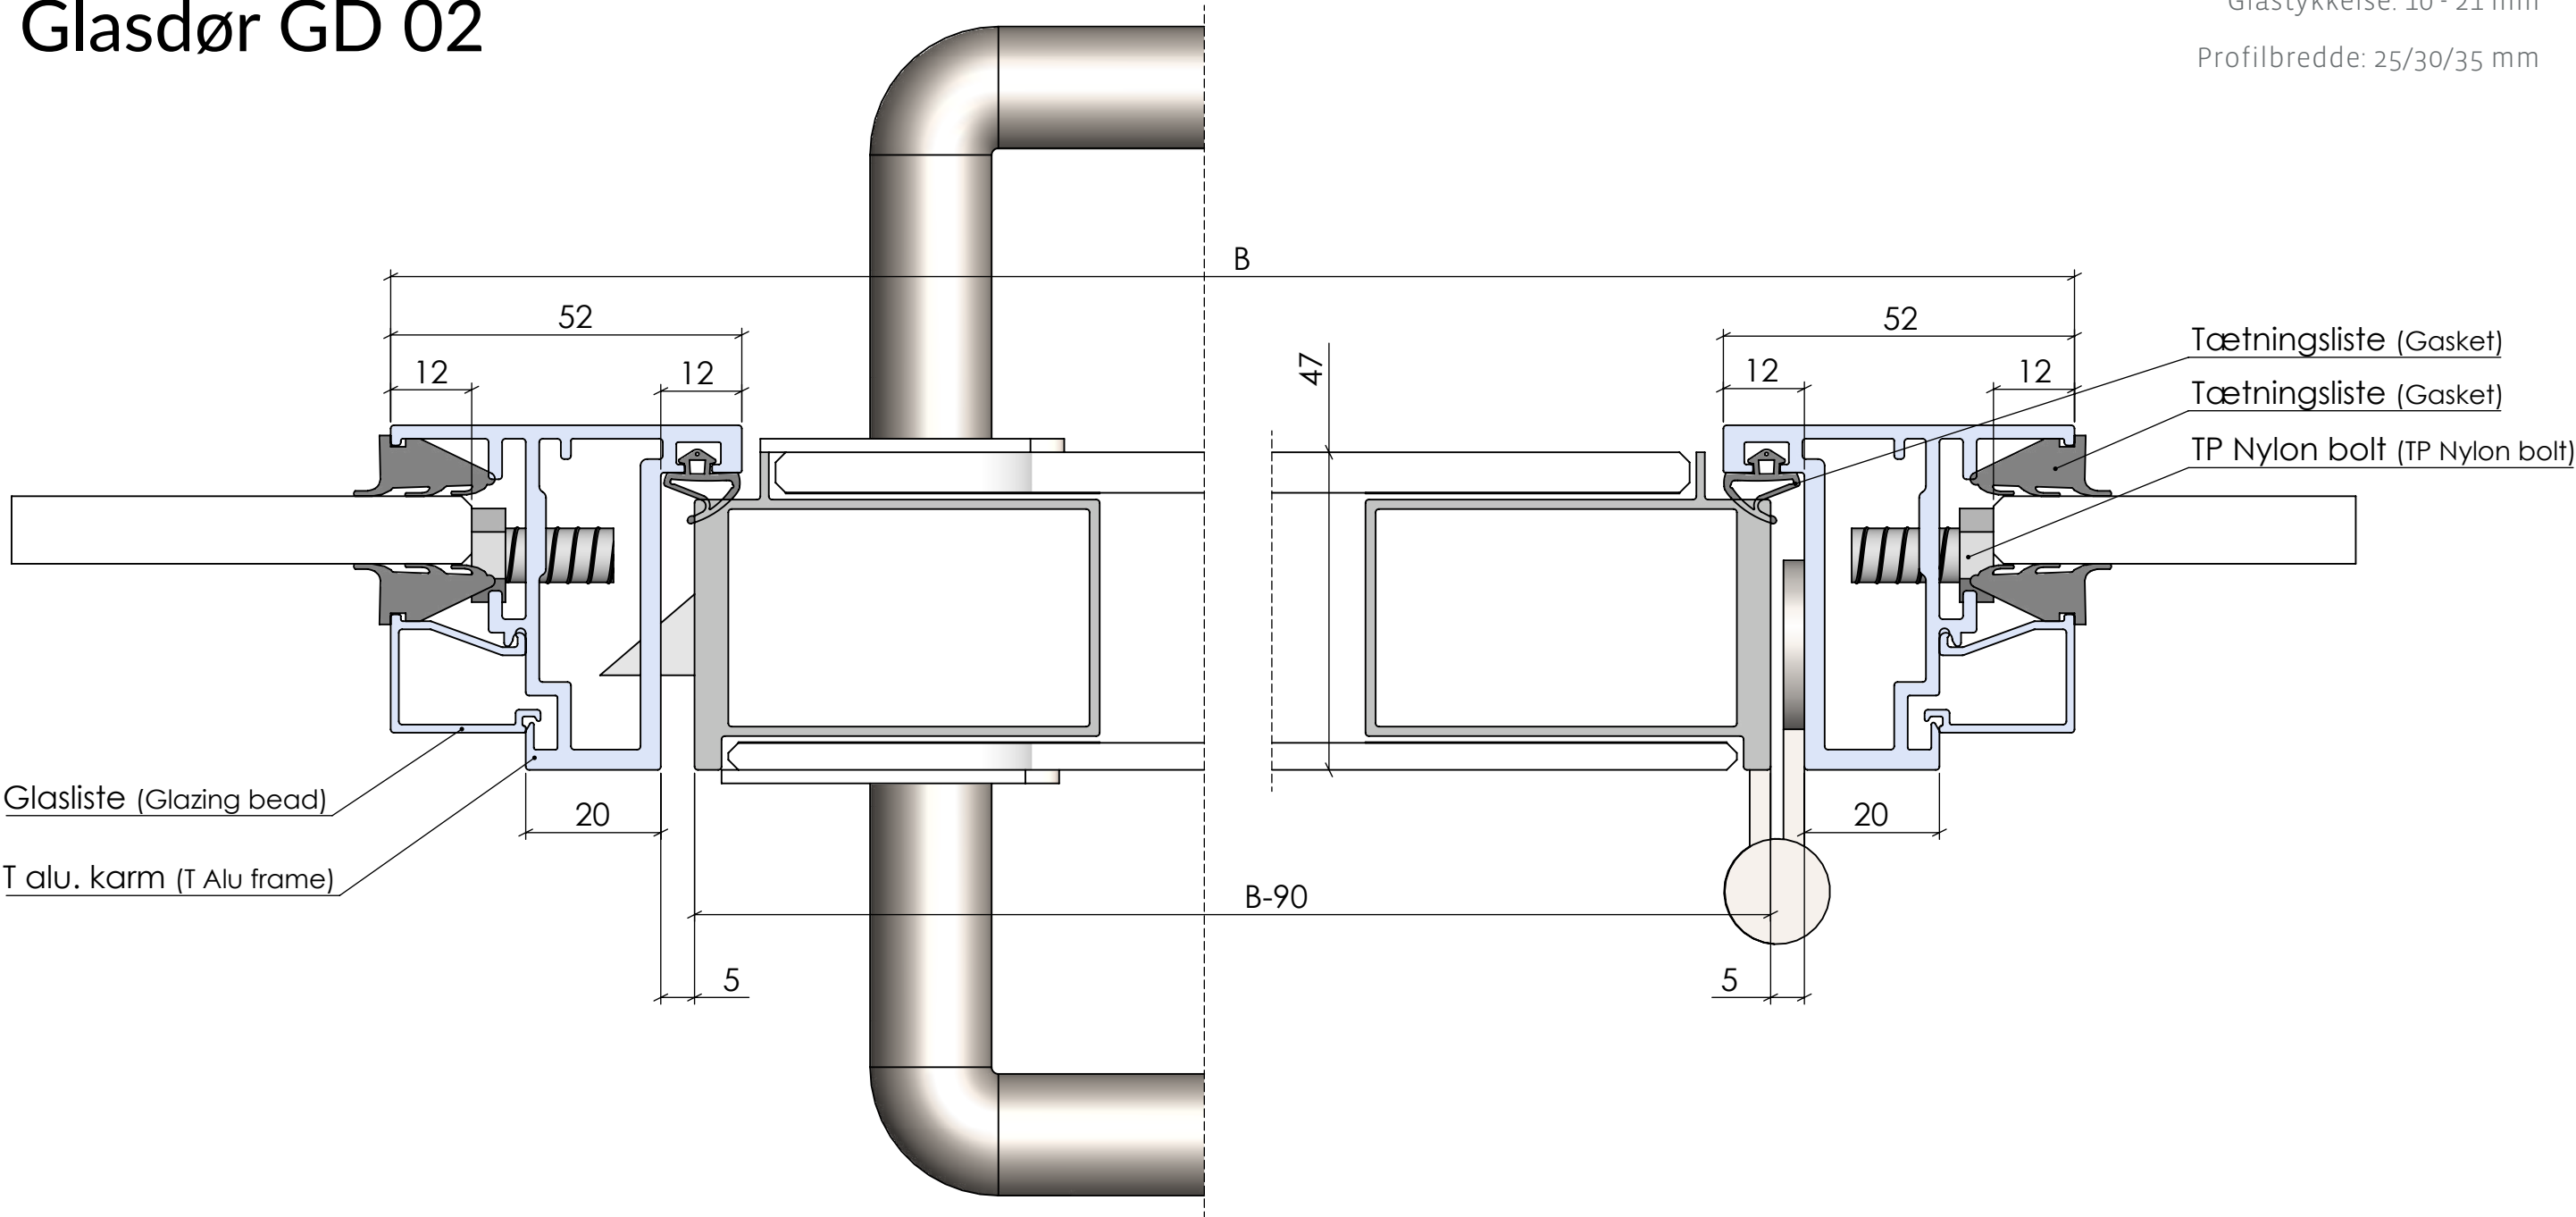

TOP	BUND	TILSLUTNING	MODULSAMLING	HJØRNE	DØRE
			TD 01	GD 01	GD 02



GD02
Glasdør med to lag glas
Horizontalt snit i glasvæg
(Glass door with 2 layers of glass
Horizontal section in glazed partition)

Tegn.nr.: 510.82.1002	
Revisionsnr. -	Revisionsdato -
Initialer JWH	Dato 19-05-2020