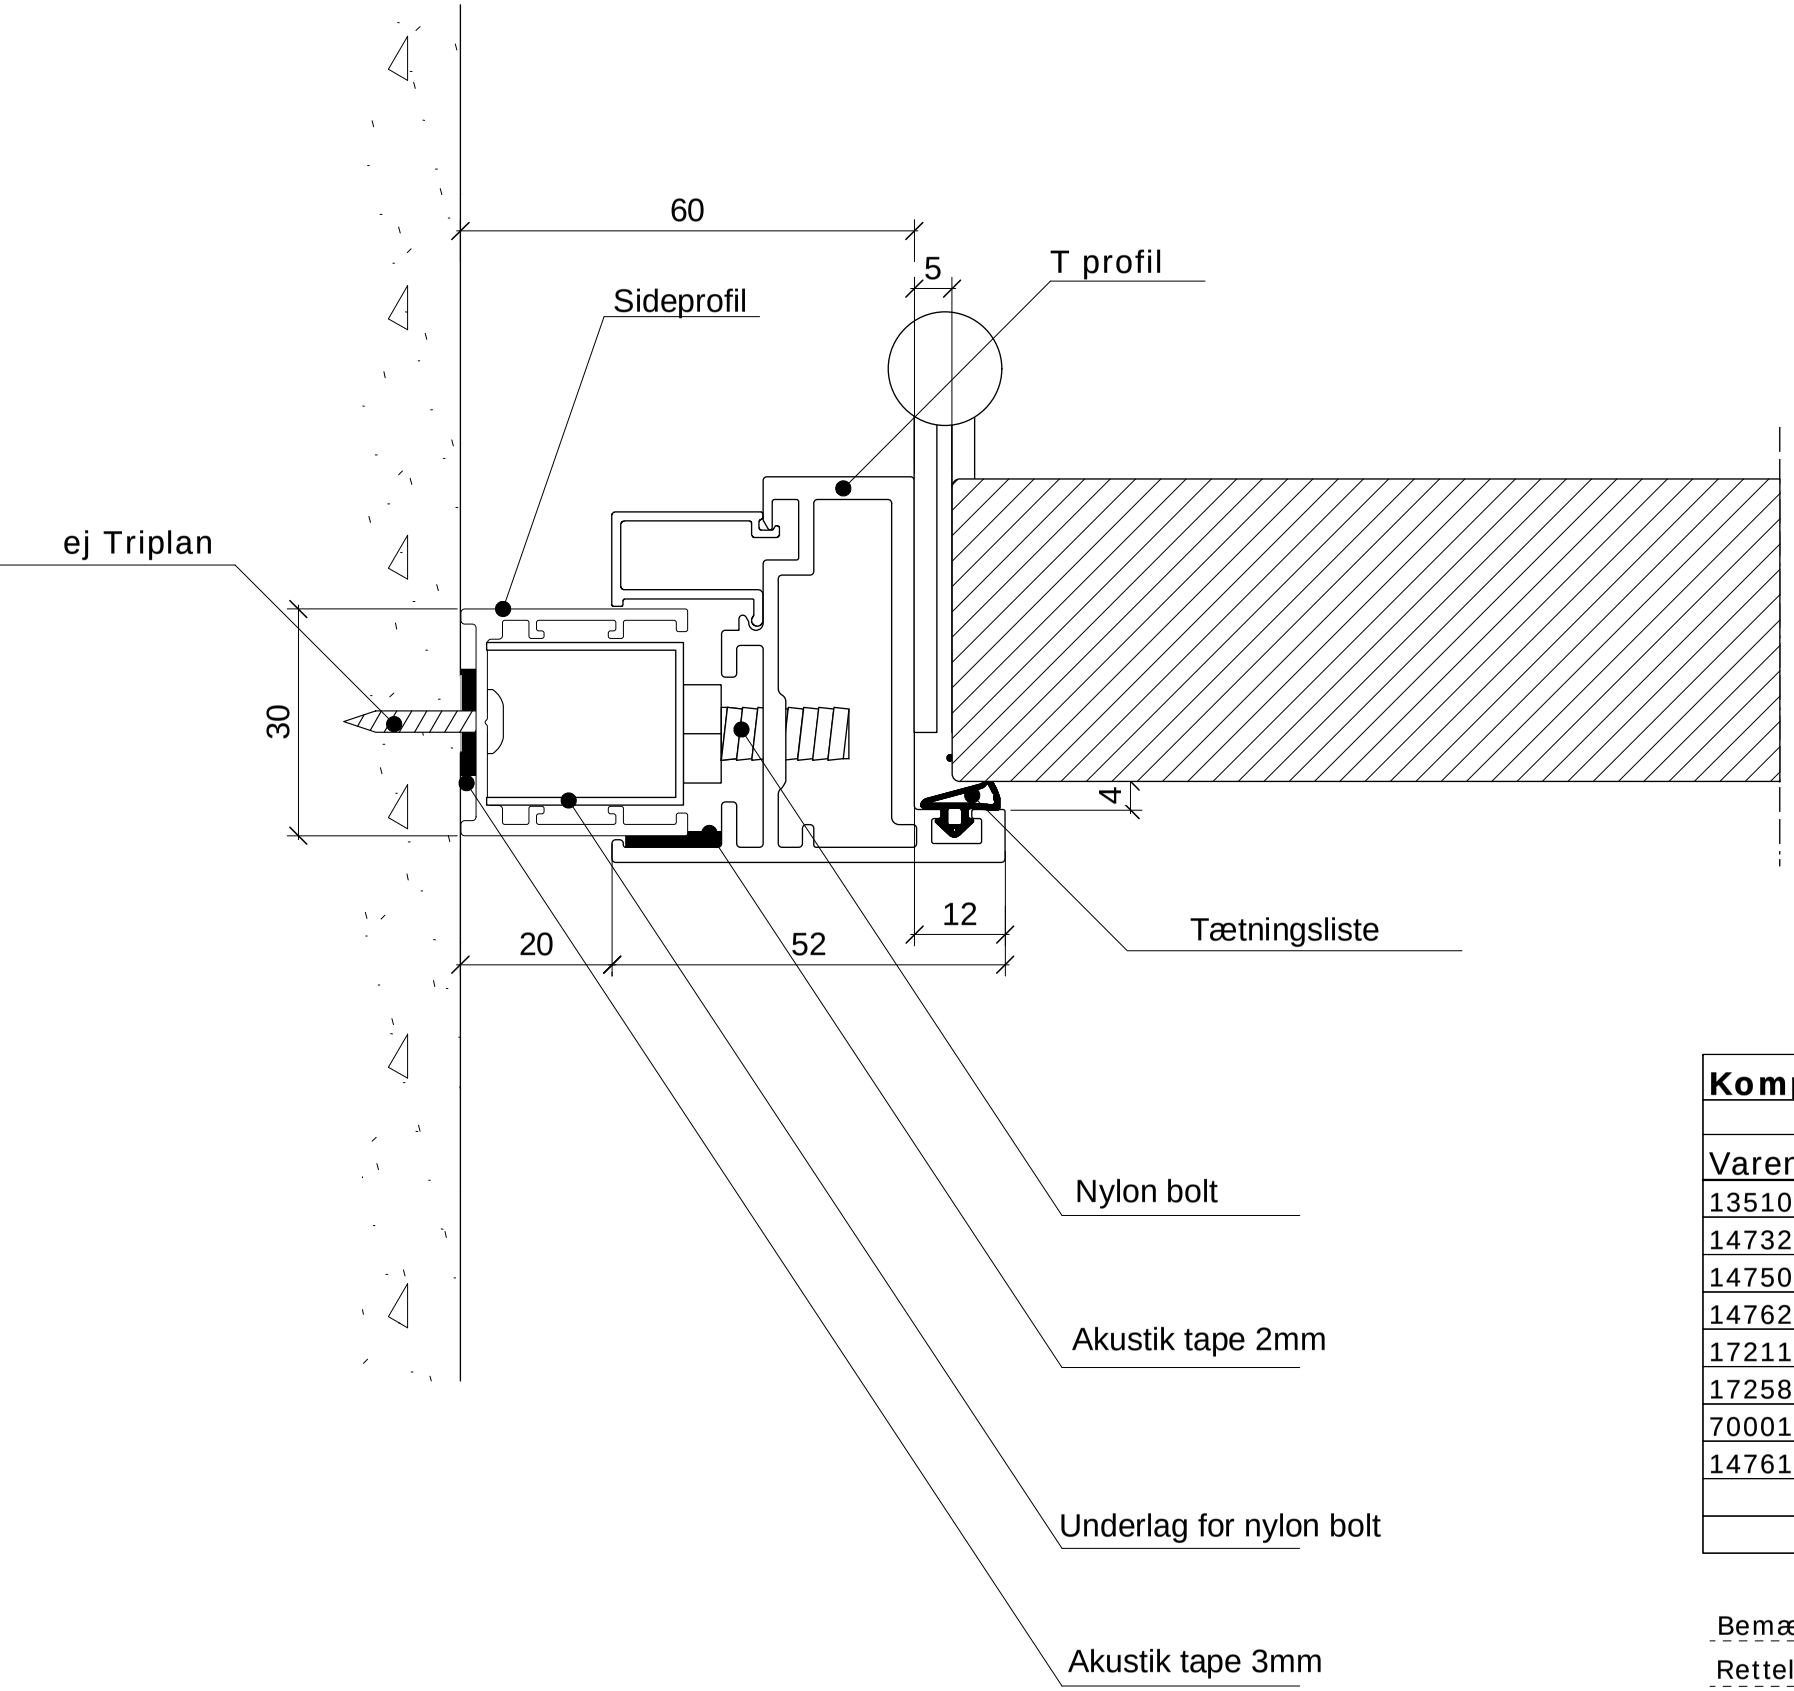


Komponentliste		
Varenr.		Dimension
13510	Topprofil, alu.	30x30x30 mm
14732	Glasliste	12x22
14750	T dbl. karm for ASSA *	52x51mm
14762	TP Nylin bolt	8x16mm
17211	Akustik tape	3x14
17258	Tætningsliste	6x10
70001	Akustik tape	2x14
14761000030	Underlag for nylon bolt	21,5mm
	---	---

Bemærkninger: *) T karm 14750, 14744 eller 14747

Rettelser:

Triplan® KONTORVÆGGE	Sag: Emne: Tilslutning, horisontalt snit, TP Lite - alu. T-karm, massivdør, profil 30x30x30 mm	Tegn.nr.: **212.40.1215** Skala: 1:1 Sagsnr.: Dato: 18.11.14, bn Rev. dato: 20.06.16, bn

Triplan International A/S - Industriskellet 12, 2635 Ishøj - Tlf.: 4353 9999, Fax: 4353 8888 - www.triplan.net, tech@triplan.net