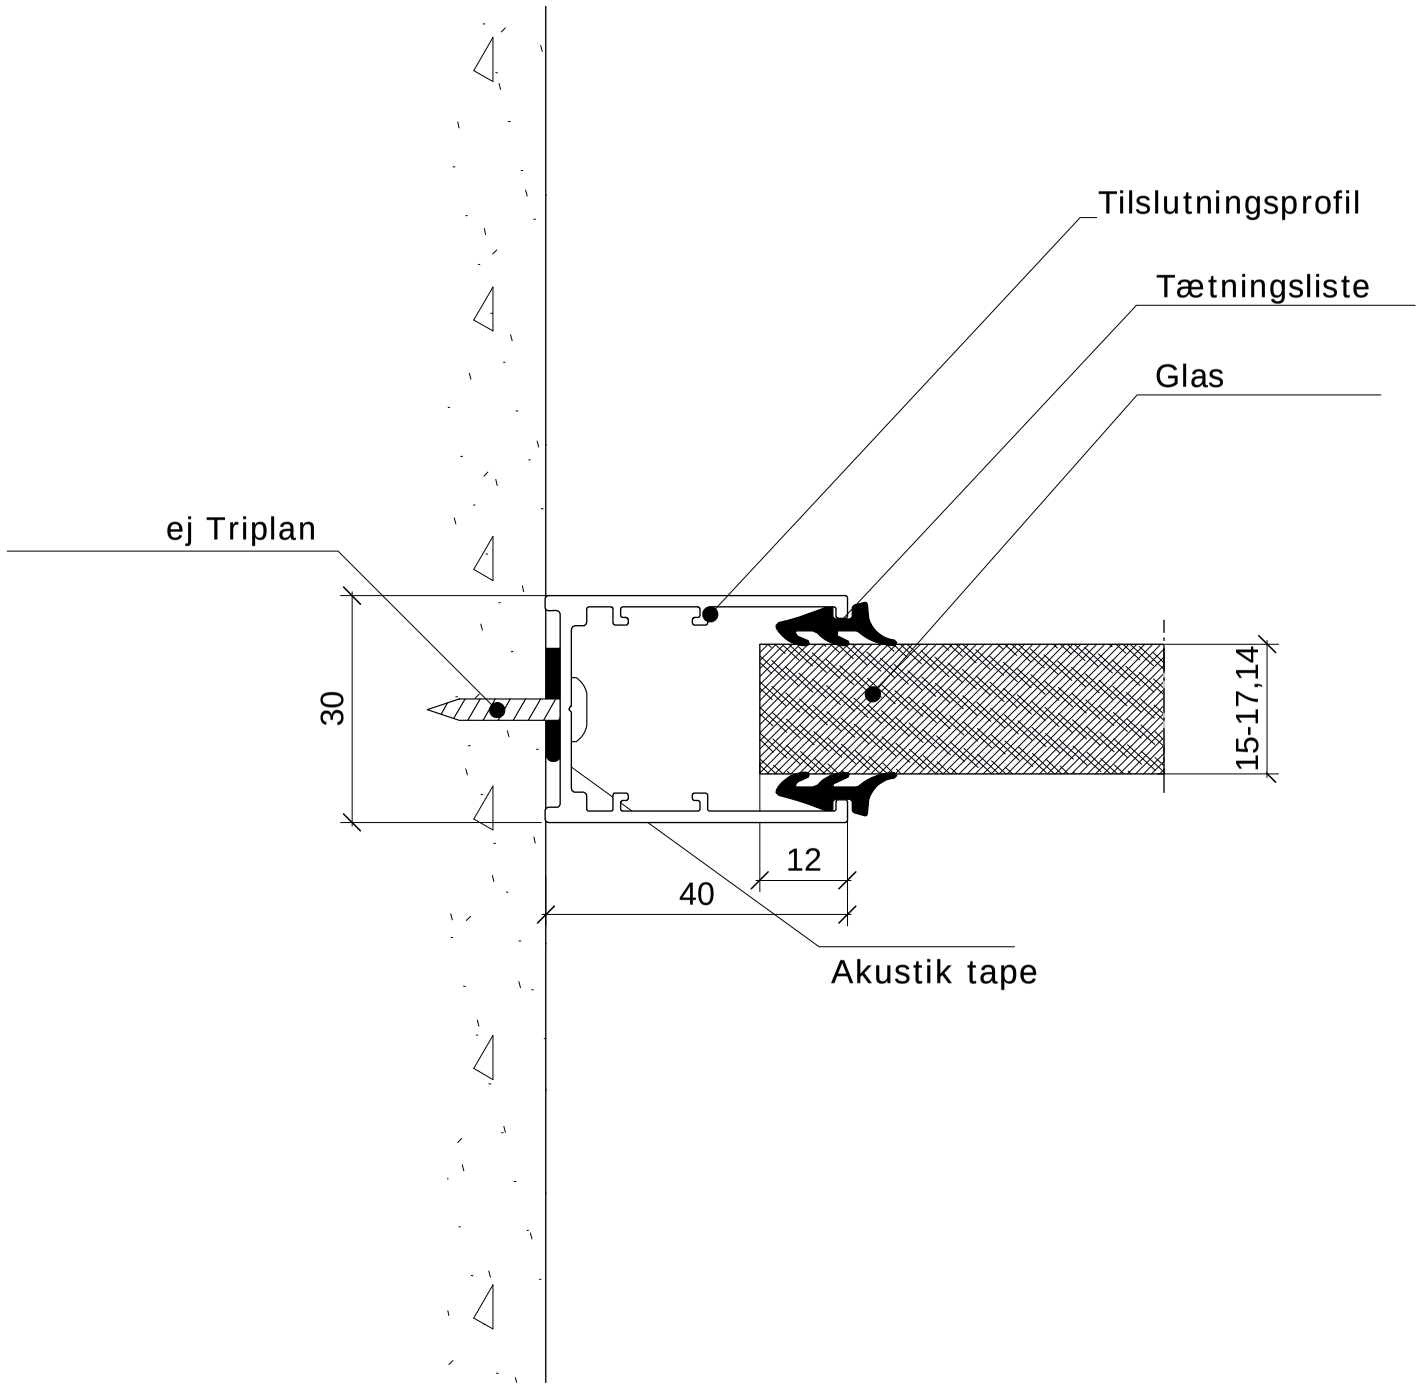


Komponentliste		
Varenr.		Dimension
13443	Tætningsliste	4 mm
13447	Tætningsliste (glas 12mm)	3-4mm
13509	Topprofil, alu.	40x30x40 mm
17211	Akustik tape	3x14

Bemærkninger:

Rettelser:

Triplan® KONTORVÆGGE	Sag: Emne: Tilslutning, horisontalt snit, TP Lite i alu. 40x30x40mm profil, glas 15-17,14 mm	Tegn.nr.: **212.40.1222** Skala: 1:1 Sagsnr.: Dato: 28.12.15, ta Rev. dato:

Triplan International A/S - Industriskellet 12, 2635 Ishøj - Tlf.: 4353 9999, Fax: 4353 8888 - www.triplan.net, tech@triplan.net