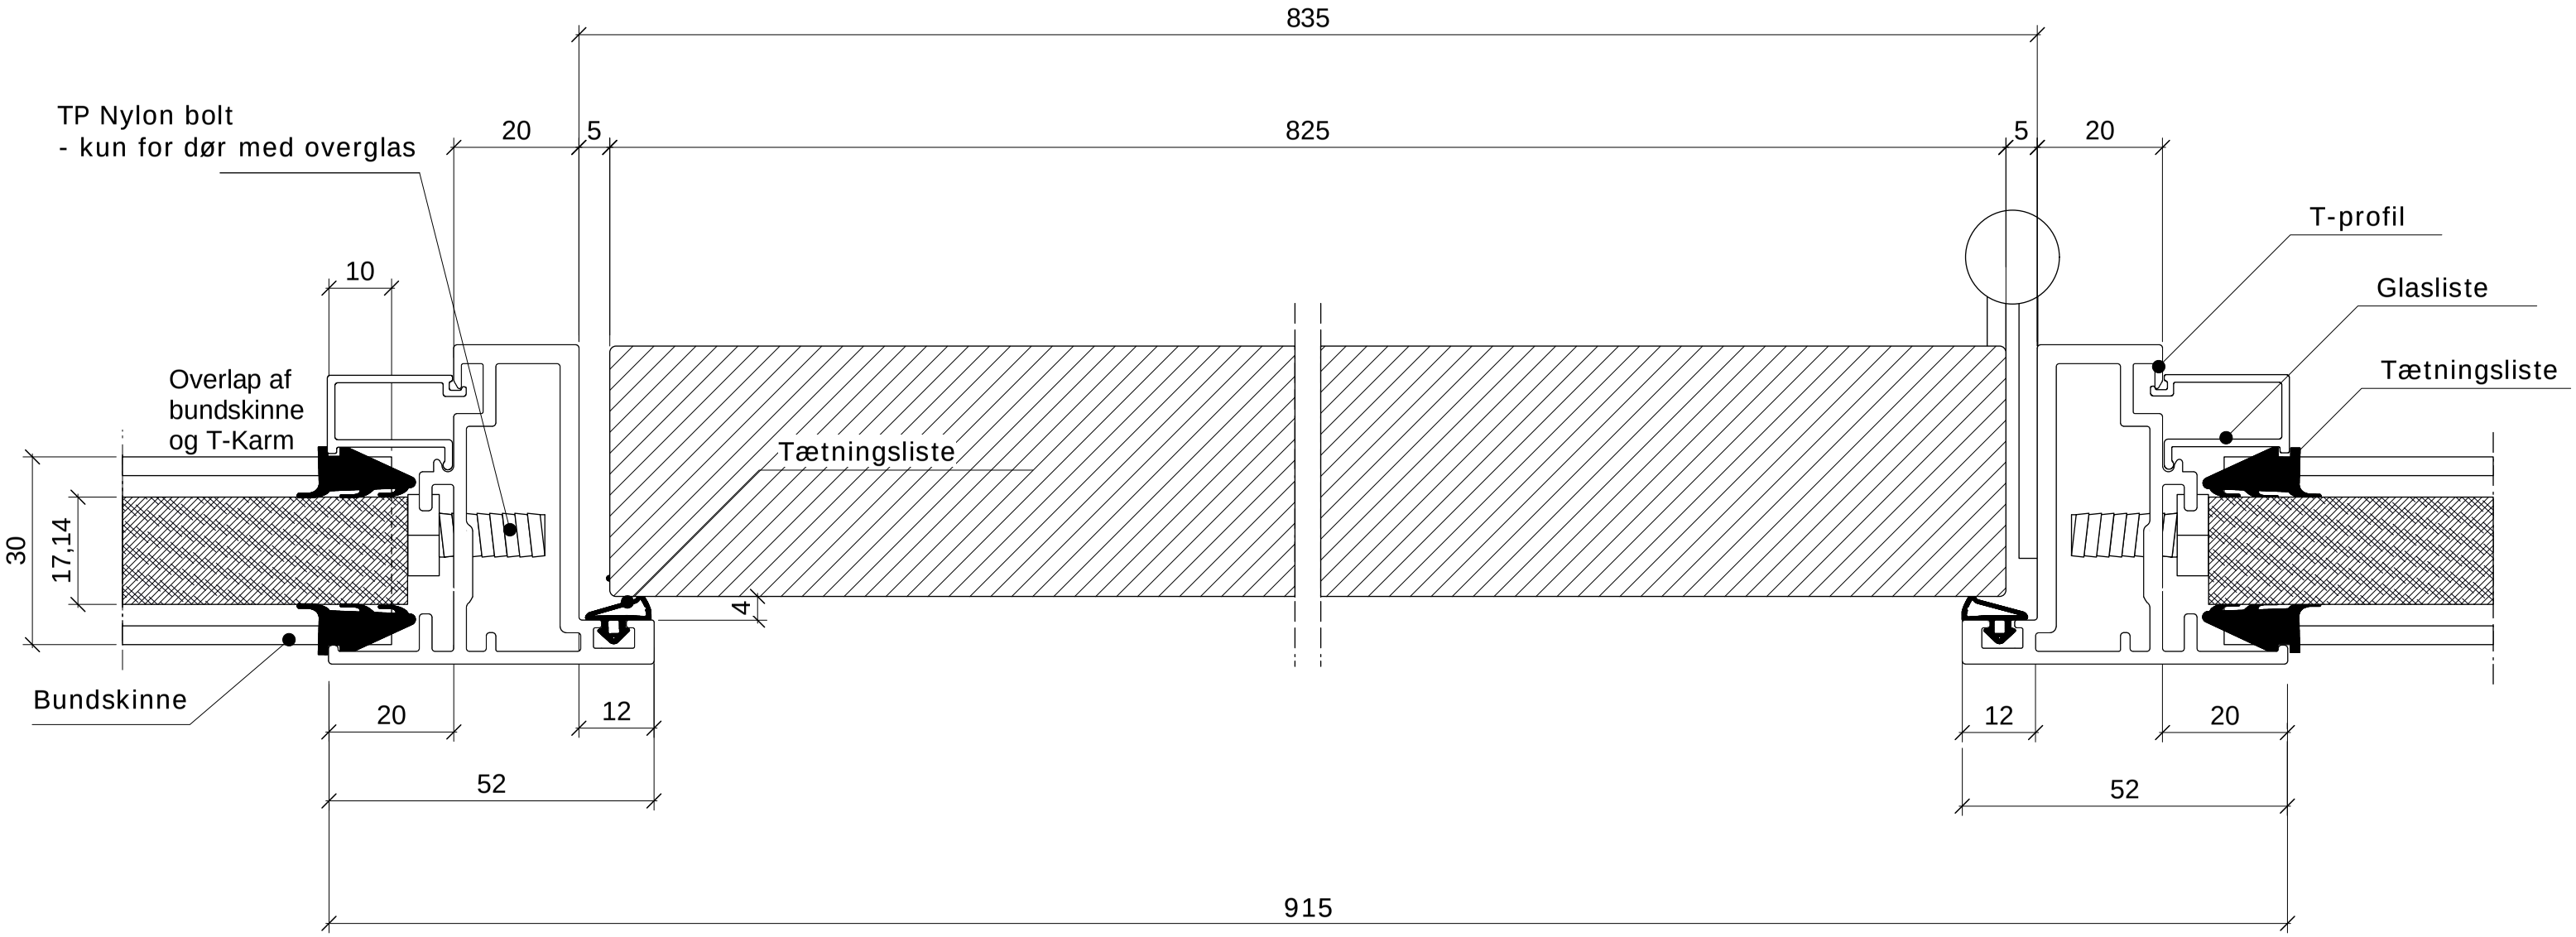


Komponentliste		
Varenr.		Dimension
-	Glas	16,76 mm
14xxx		
14xyy	ASSA hængsel med beslag	
13506	T profil, alu.	52x51 mm
14732	Glasliste	12x22
14762	TP Nylin bolt	8x16mm
17257	Tætningsliste	6-8 mm
17258	Tætningsliste	6x10
	---	---

Bemærkninger:

Rettelser:

Triplan® KONTORVÆGGE

Sag:

Emne: Modulsamling, TP Lite-alu., glas 17,14 mm
T-alu-karm, Massiv dør, system 30

Tegn.nr.: **212.10.1116**

Skala: Sagsnr.:

Dato: 30.01.13, bn

Rev. dato: 05.02.16 bn

Triplan International A/S - Industriskellet 12, 2635 Ishøj - Tlf.: 4353 9999, Fax: 4353 8888 - www.triplan.net, tech@triplan.net