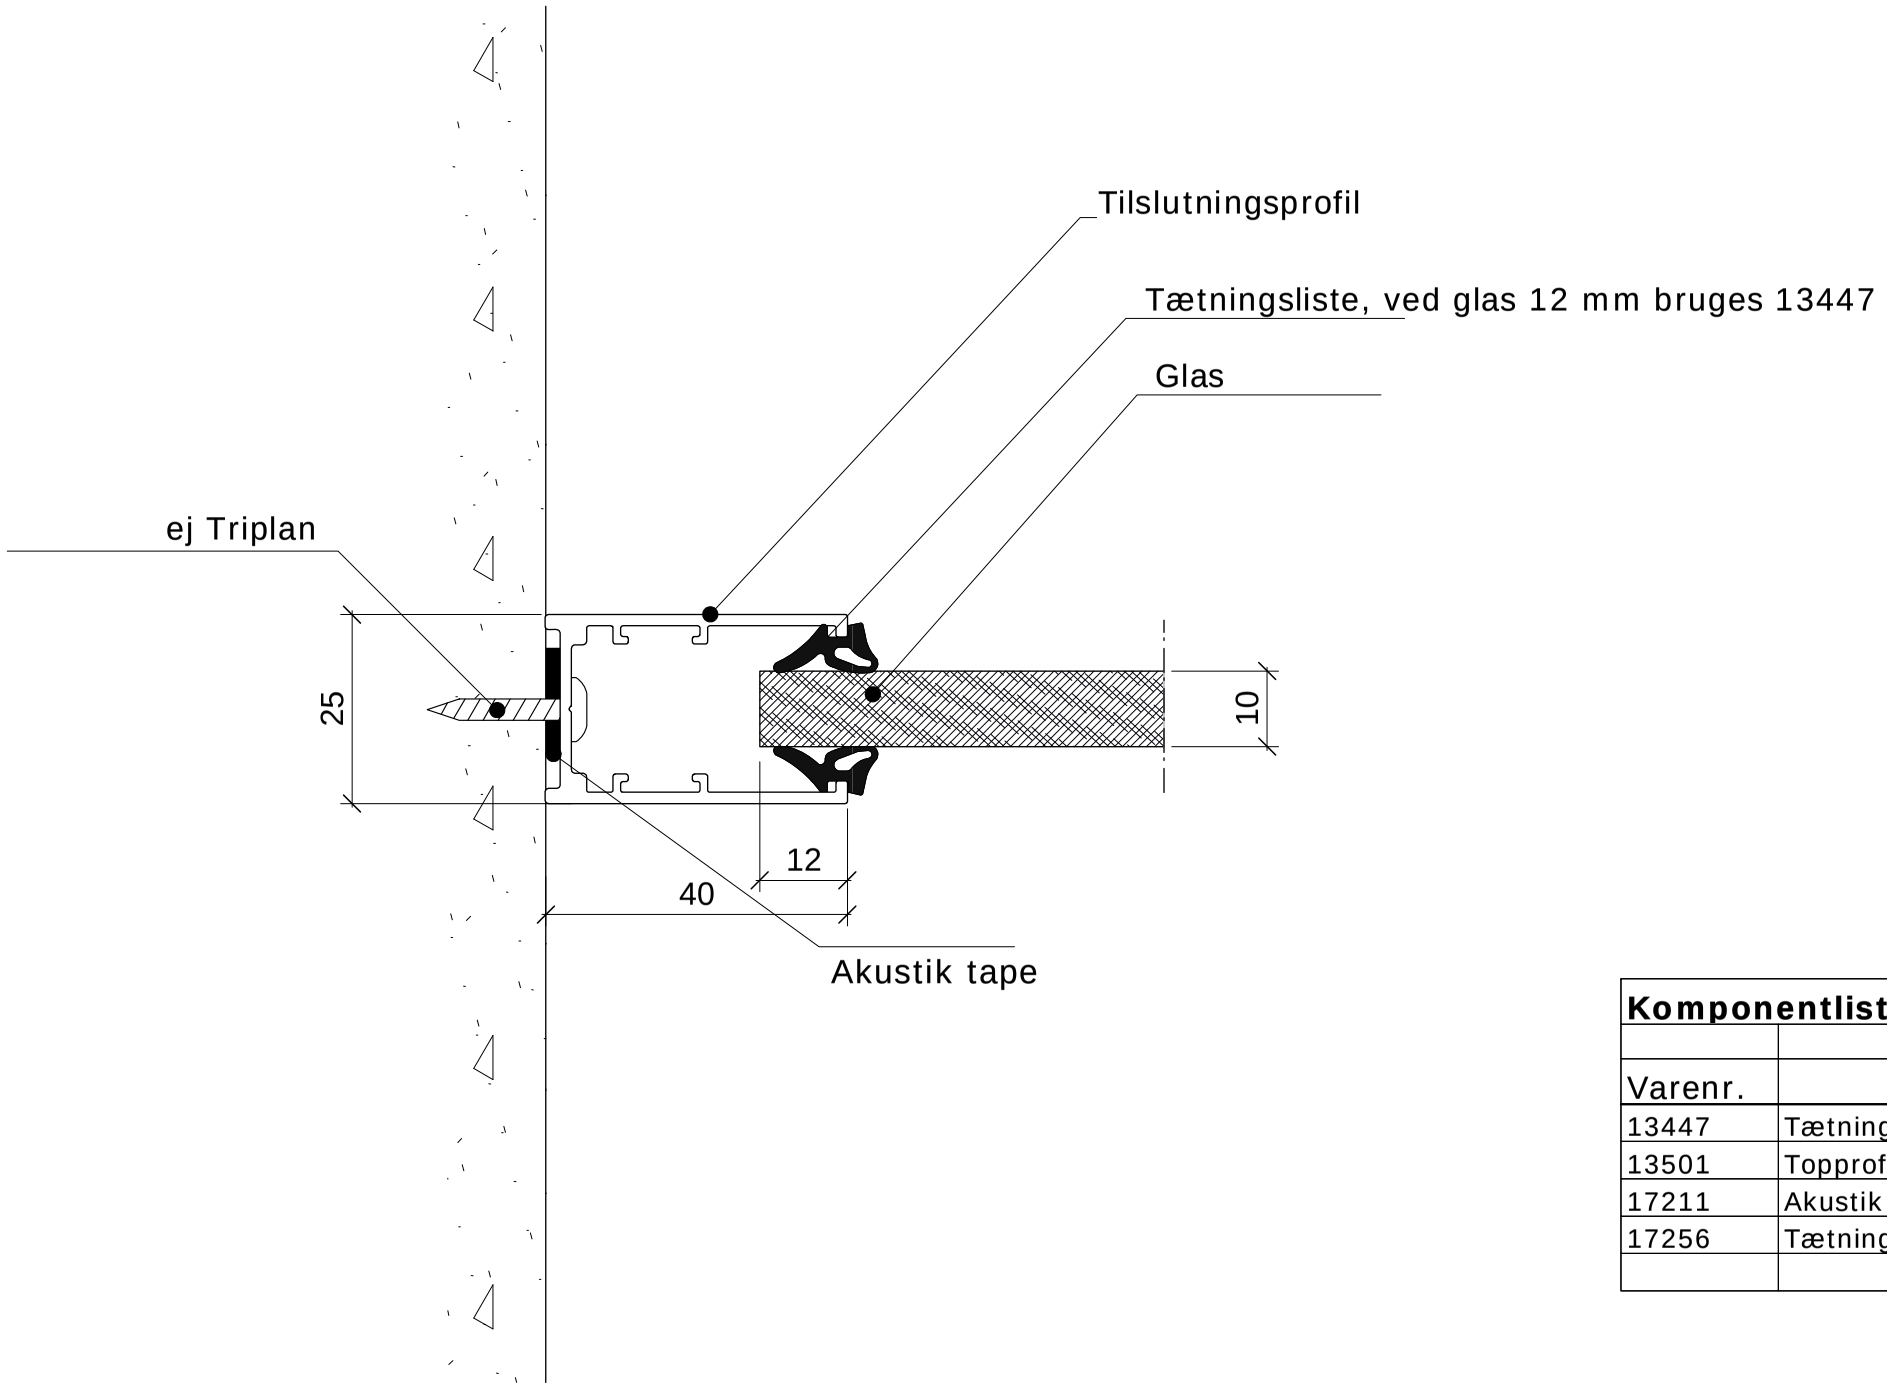


Komponentliste		
Varenr.		Dimension
13447	Tætningsliste (glas 12mm)	3-4mm
13501	Topprofil, alu.	40x25x40 mm
17211	Akustik tape	3x14
17256	Tætningsliste (glas 10mm)	5-6mm

Bemærkninger:

Rettelser:

Triplan® KONTORVÆGGE	Sag: Emne: Tilslutning, horisontalt snit, TP Lite i alu. 40x25x40mm profil, 10-12mm glas	Tegn.nr.: **212.40.1208** Skala: 1:1 Sagsnr.: Dato: 27.08.12, bn Rev. dato: 21.08.15, bn

Triplan International A/S - Industriskellet 12, 2635 Ishøj - Tlf.: 4353 9999, Fax: 4353 8888 - www.triplan.net, tech@triplan.net