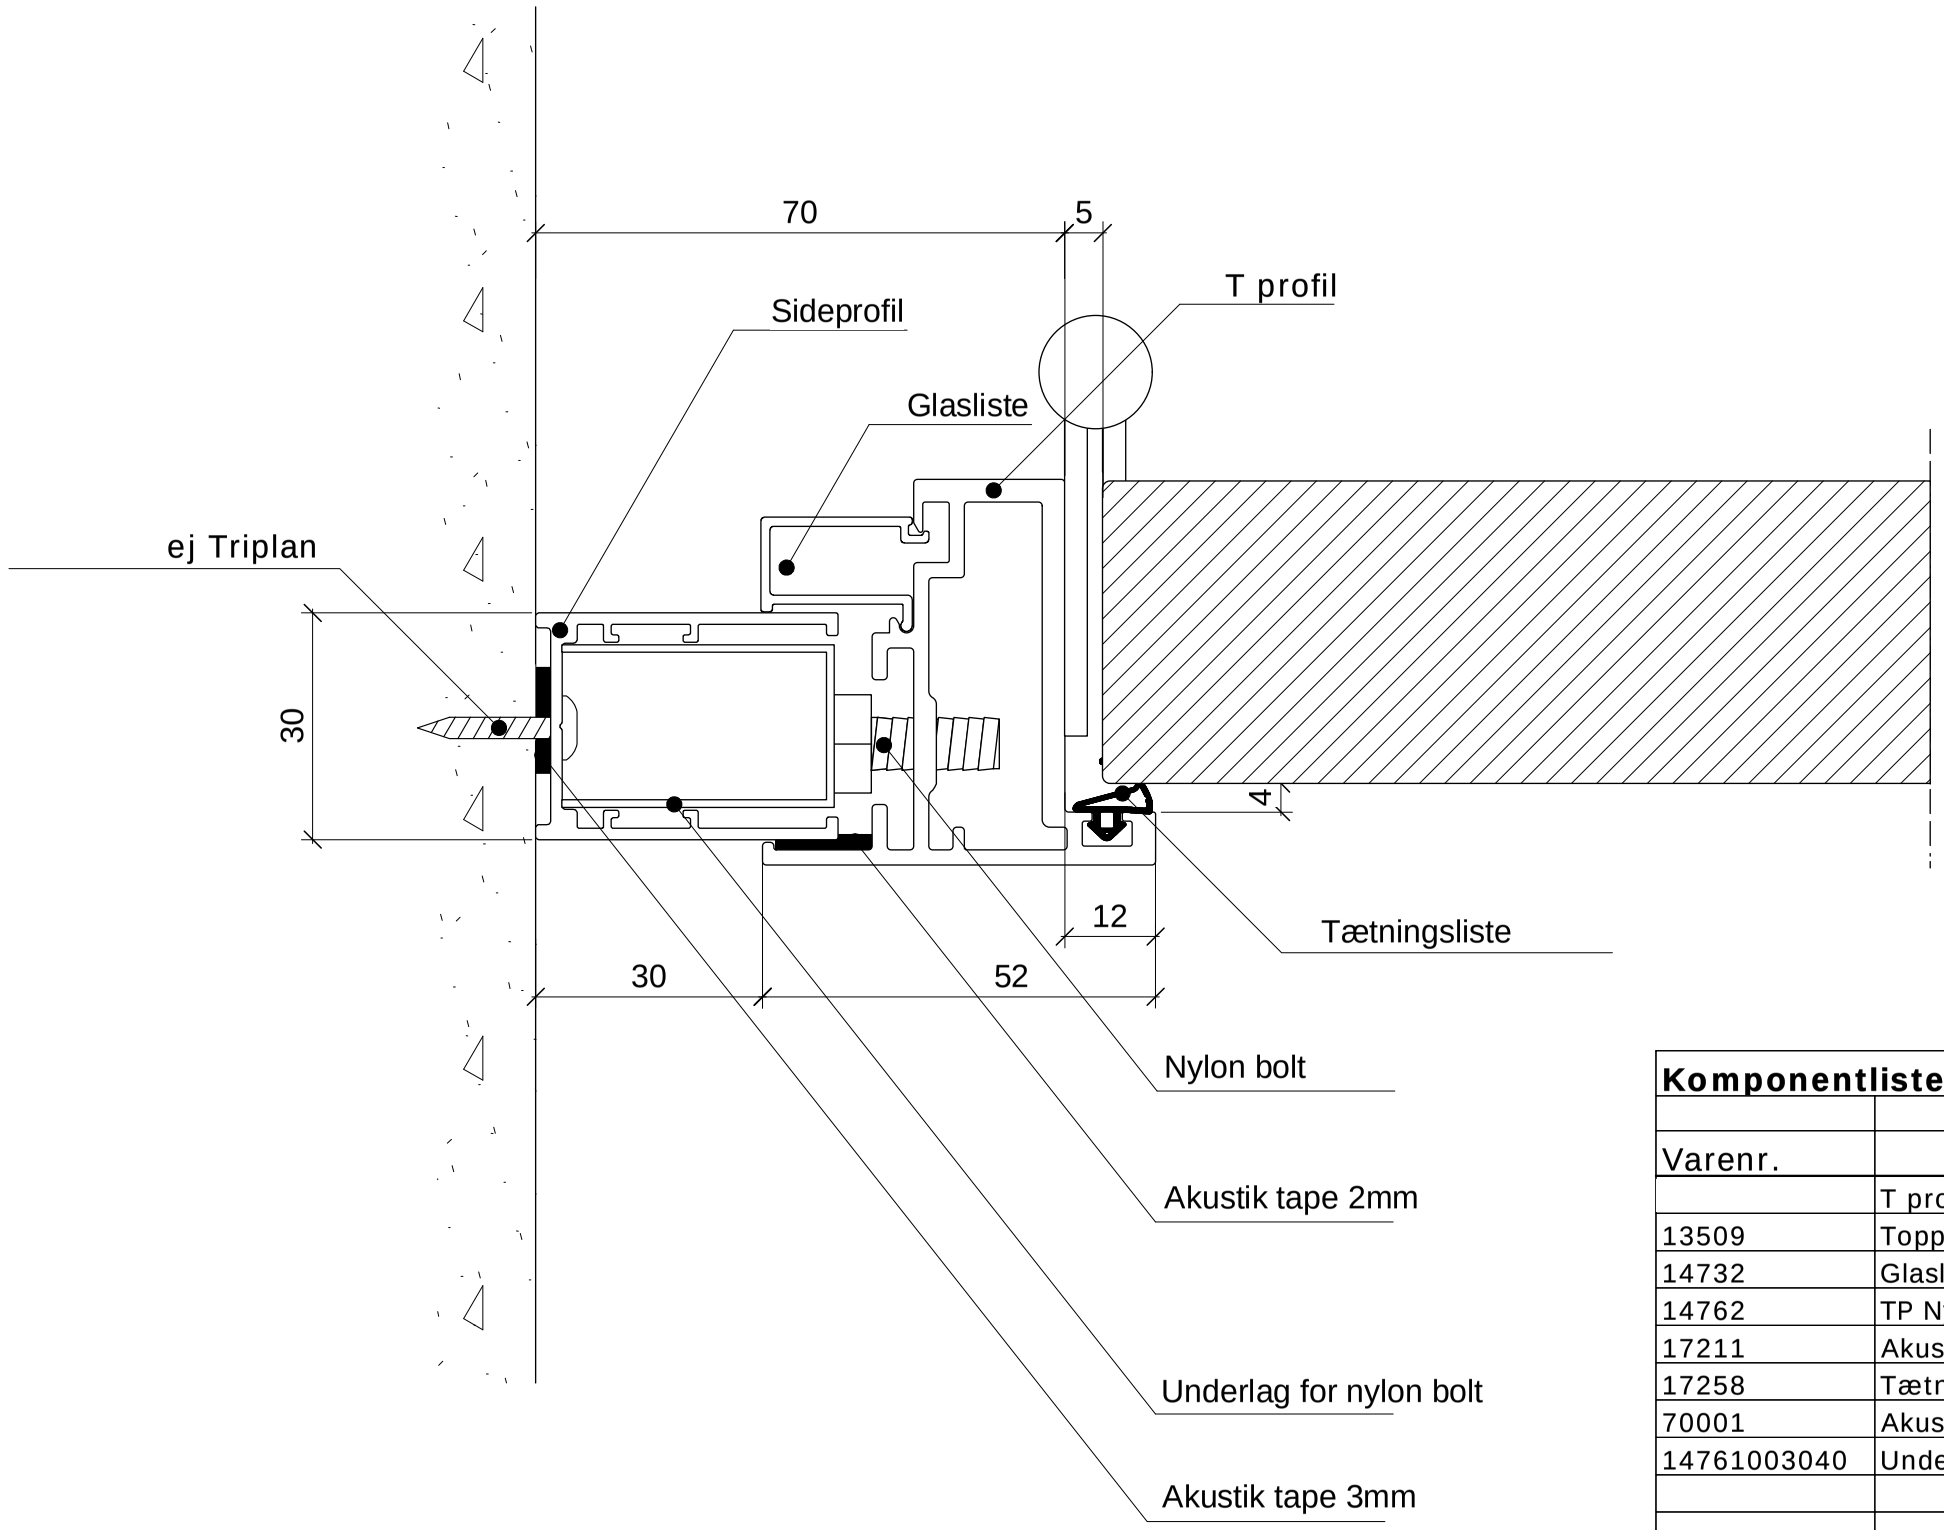



| **Komponentliste** | | |
|---|---|---|
| | | |
| Varenr. | | Dimension |
| | T profil, alu. * | 52x51 mm |
| 13509 | Topprofil, alu. | 40x30x40 mm |
| 14732 | Glasliste | 12x22 |
| 14762 | TP Nylin bolt | 8x16mm |
| 17211 | Akustik tape | 3x14 |
| 17258 | Tætningsliste | 6x10 |
| 70001 | Akustik tape | 2x14 |
| 14761003040 | Underlag for nylon bolt | 21,5x36 |
| | --- | |
| | | |

Bemærkninger: *) T karm 14750, 14744 eller 14747

Rettelser:

| | | |
|---|---|---|
| Triplan® KONTORVÆGGE | Sag:<br>Emne: Tilslutning, horisontalt snit, TP Lite - alu. T-karm, massivdør, profil 40x30x40 mm | Tegn.nr.: **212.40.1221**<br>Skala: 1:1 Sagsnr.:<br>Dato: 20.06.16, bn Rev. dato: |

Triplan International A/S - Industriskellet 12, 2635 Ishøj - Tlf.: 4353 9999, Fax: 4353 8888 - www.triplan.net, tech@triplan.net